




MIEJSCOWY PLAN ZAGOSPODAROWANIA PRZESTRZENNEGO OBSZARU ZLOKALIZOWANEGO W MIEJSCOWOŚCI OLSZTYN POMIĘDZY UL. KOPERNIKA, A PLACEM MARSZAŁKA JÓZEFA PIŁSUDSKIEGO OBEJMUJĄCEGO DZIAŁKĘ EWID. NR 1525.

Załącznik nr 1 do uchwały nr Rady Gminy Olsztyn z dnia

SKALA 1 : 1000


WYRYS ZE STUDIUM UWARUNKOWAŃ I KIERUNKÓW ZAGOSPODAROWANIA PRZESTRZENNEGO GMINY OLSZTYN SKALA 1 : 10000

OZNACZENIA

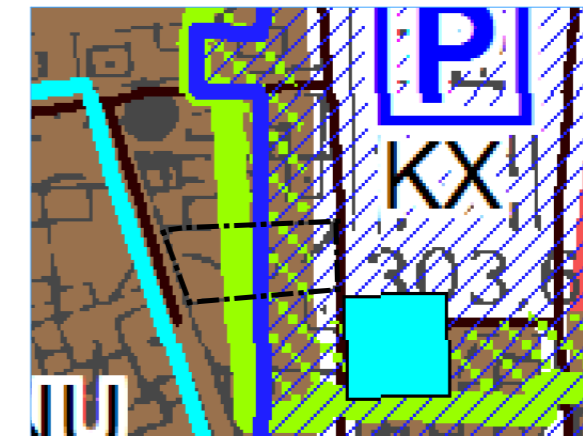

- MNU - zabudowa mieszkaniowa jednorodzinna z usługami
- objekty objęte ochroną na podstawie rejestru zabytków
- obszary wymagające rehabilitacji
- wodociągi magistralne
- P parkingi
- KDX, KX - drogi pozostałe i place

GRANICA OBSZARU OBJĘTEGO MIEJSCOWYM PLANEM ZAGOSPODAROWANIA PRZESTRZENNEGO

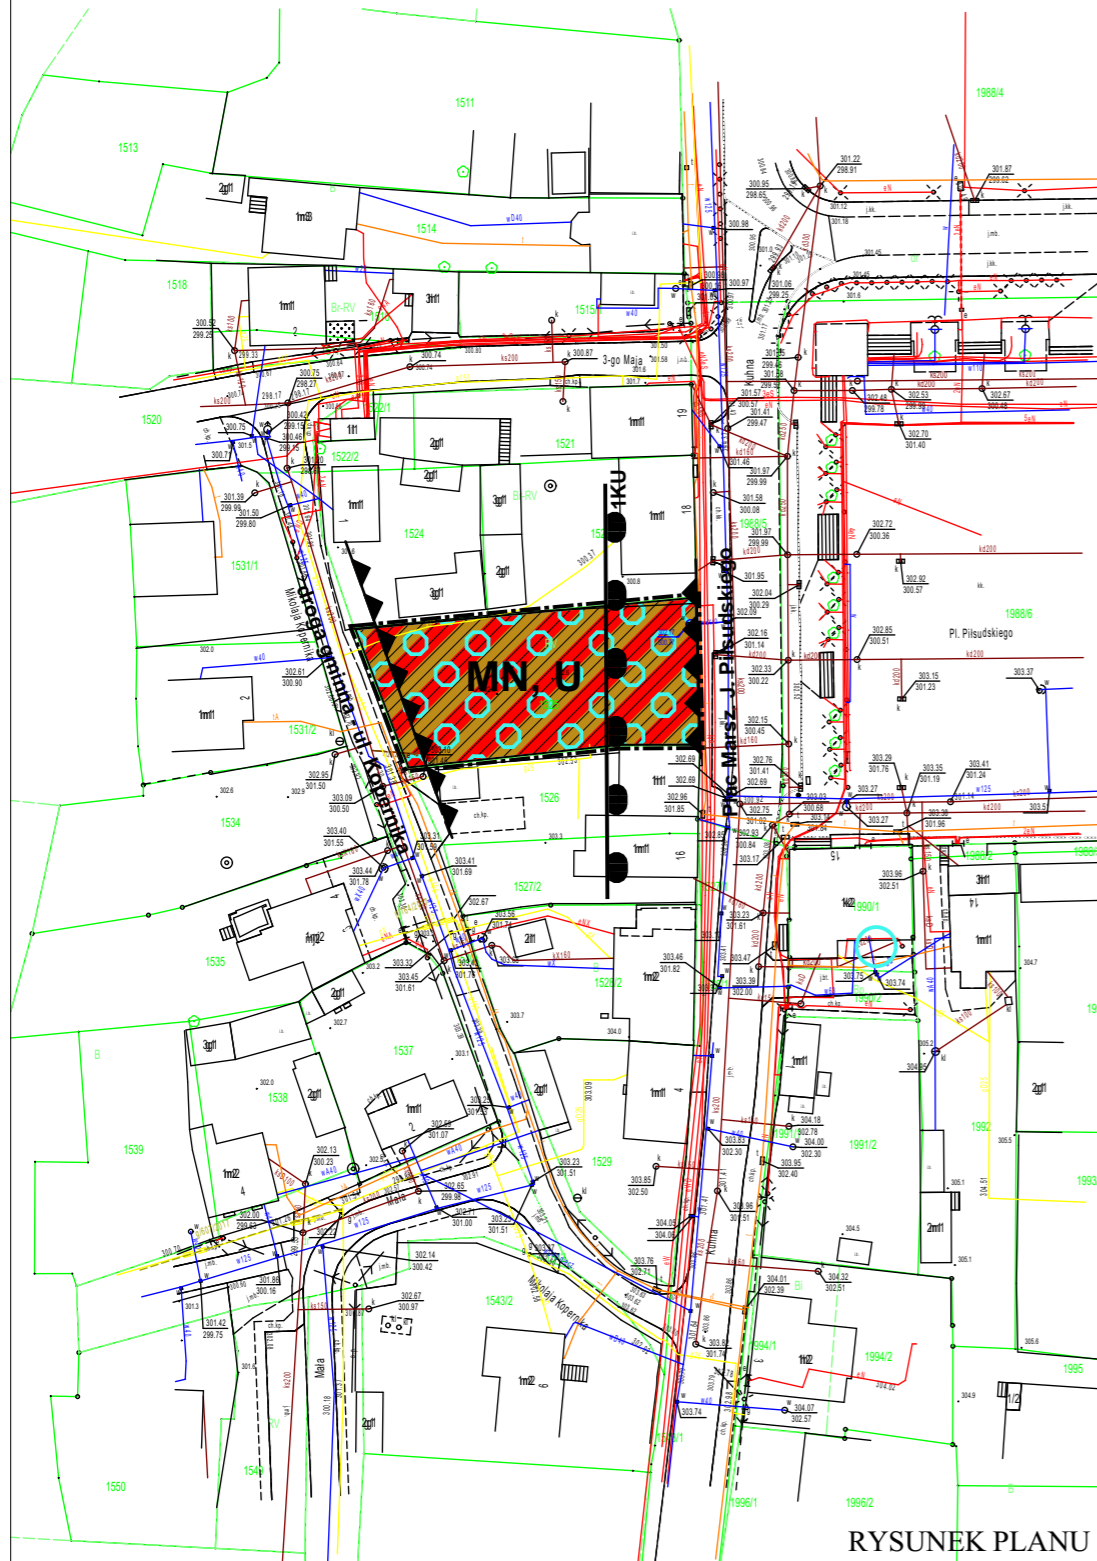

RYSUNEK PLANU

LEGENDA

1. GRANICE PLANISTYCZNE

- GRANICA OBSZARU OBJĘTEGO MIEJSCOWYM PLANEM ZAGOSPODAROWANIA PRZESTRZENNEGO
- LINIE ROZGRANICZAJĄCE TERENY O RÓŻNYM PRZEZNACZENIU LUB RÓŻNYCH ZASADACH ZAGOSPODAROWANIA
- UKŁAD URBANISTYCZNY DAWNEGO MIASTA OLSZTYNA WPISANY DO REJESTRU ZABYTKÓW

2. LINIE ZABUDOWY

- OBOWIĄZUJĄCA LINIA ZABUDOWY

3. OZNACZENIA DOTYCZĄCE PRZEZNACZENIA TERENÓW

- MN, U TEREN ZABUDOWY MIESZKANIOWEJ JEDNORODZINNEJ Z USŁUGAMI

4. ELEMENTY INFORMACYJNE PLANU

- eN PODZIEMNA KABLOWA LINIA ELEKTROENERGETYCZNA NISKIEGO NAPIĘCIA - NN
- g SIEĆ GAZOCIĄGOWA
- w SIEĆ WODOCIĄGOWA
- t SIEĆ TELETECHNICZNA
- STREFA OCHRONNA TERENU OCHRONY POŚREDNIEJ - OBSZAR A UJĘĆ WÓD PODZIEMNYCH SROCKO - OLSZTYN
- STREFA OCHRONY ARCHEOLOGICZNEJ "OW"

