

**UCHWAŁA NR XXXV/416/23
RADY MIEJSKIEJ W OLSZTYNIE**

z dnia 12 września 2023 r.

**w sprawie przystąpienia do sporządzenia miejscowego planu zagospodarowania
przestrzennego obszaru zlokalizowanego w rejonie ulic: Szkolnej, Zbożowej i Polnej,
w miejscowości Biskupice**

Na podstawie art. 18 ust. 2 pkt 15 ustawy z dnia 8 marca 1990 r. o samorządzie gminnym (jt. Dz.U.2023.40 ze zm.¹⁾) oraz art. 14 ust. 1 i 2 ustawy z dnia 27 marca 2003 r. o planowaniu i zagospodarowaniu przestrzennym (jt. Dz.U.2023.977 ze zm.²⁾),

**Rada Miejska w Olsztynie
uchwala:**

§ 1.

Przystąpić do sporządzenia miejscowego planu zagospodarowania przestrzennego, obszaru zlokalizowanego w rejonie ulic: Szkolnej, Zbożowej i Polnej, w miejscowości Biskupice.

§ 2.

Granice obszaru objętego projektem planu określono na mapie, stanowiącej załącznik graficzny do niniejszej uchwały.

§ 3.

Wykonanie uchwały powierza się Burmistrzowi Miasta i Gminy Olsztyn.

§ 4.


Uchwała wchodzi w życie z dniem podjęcia.

Przewodniczący Rady
Miejskiej


Janusz Konieczny

¹⁾ Dz.U.2023.572, Dz.U.2023.1463

²⁾ Dz.U.2023.1506, Dz.U.2023.1597

 granica obszaru objętego
planem miejscowym

SKALA 1:5000

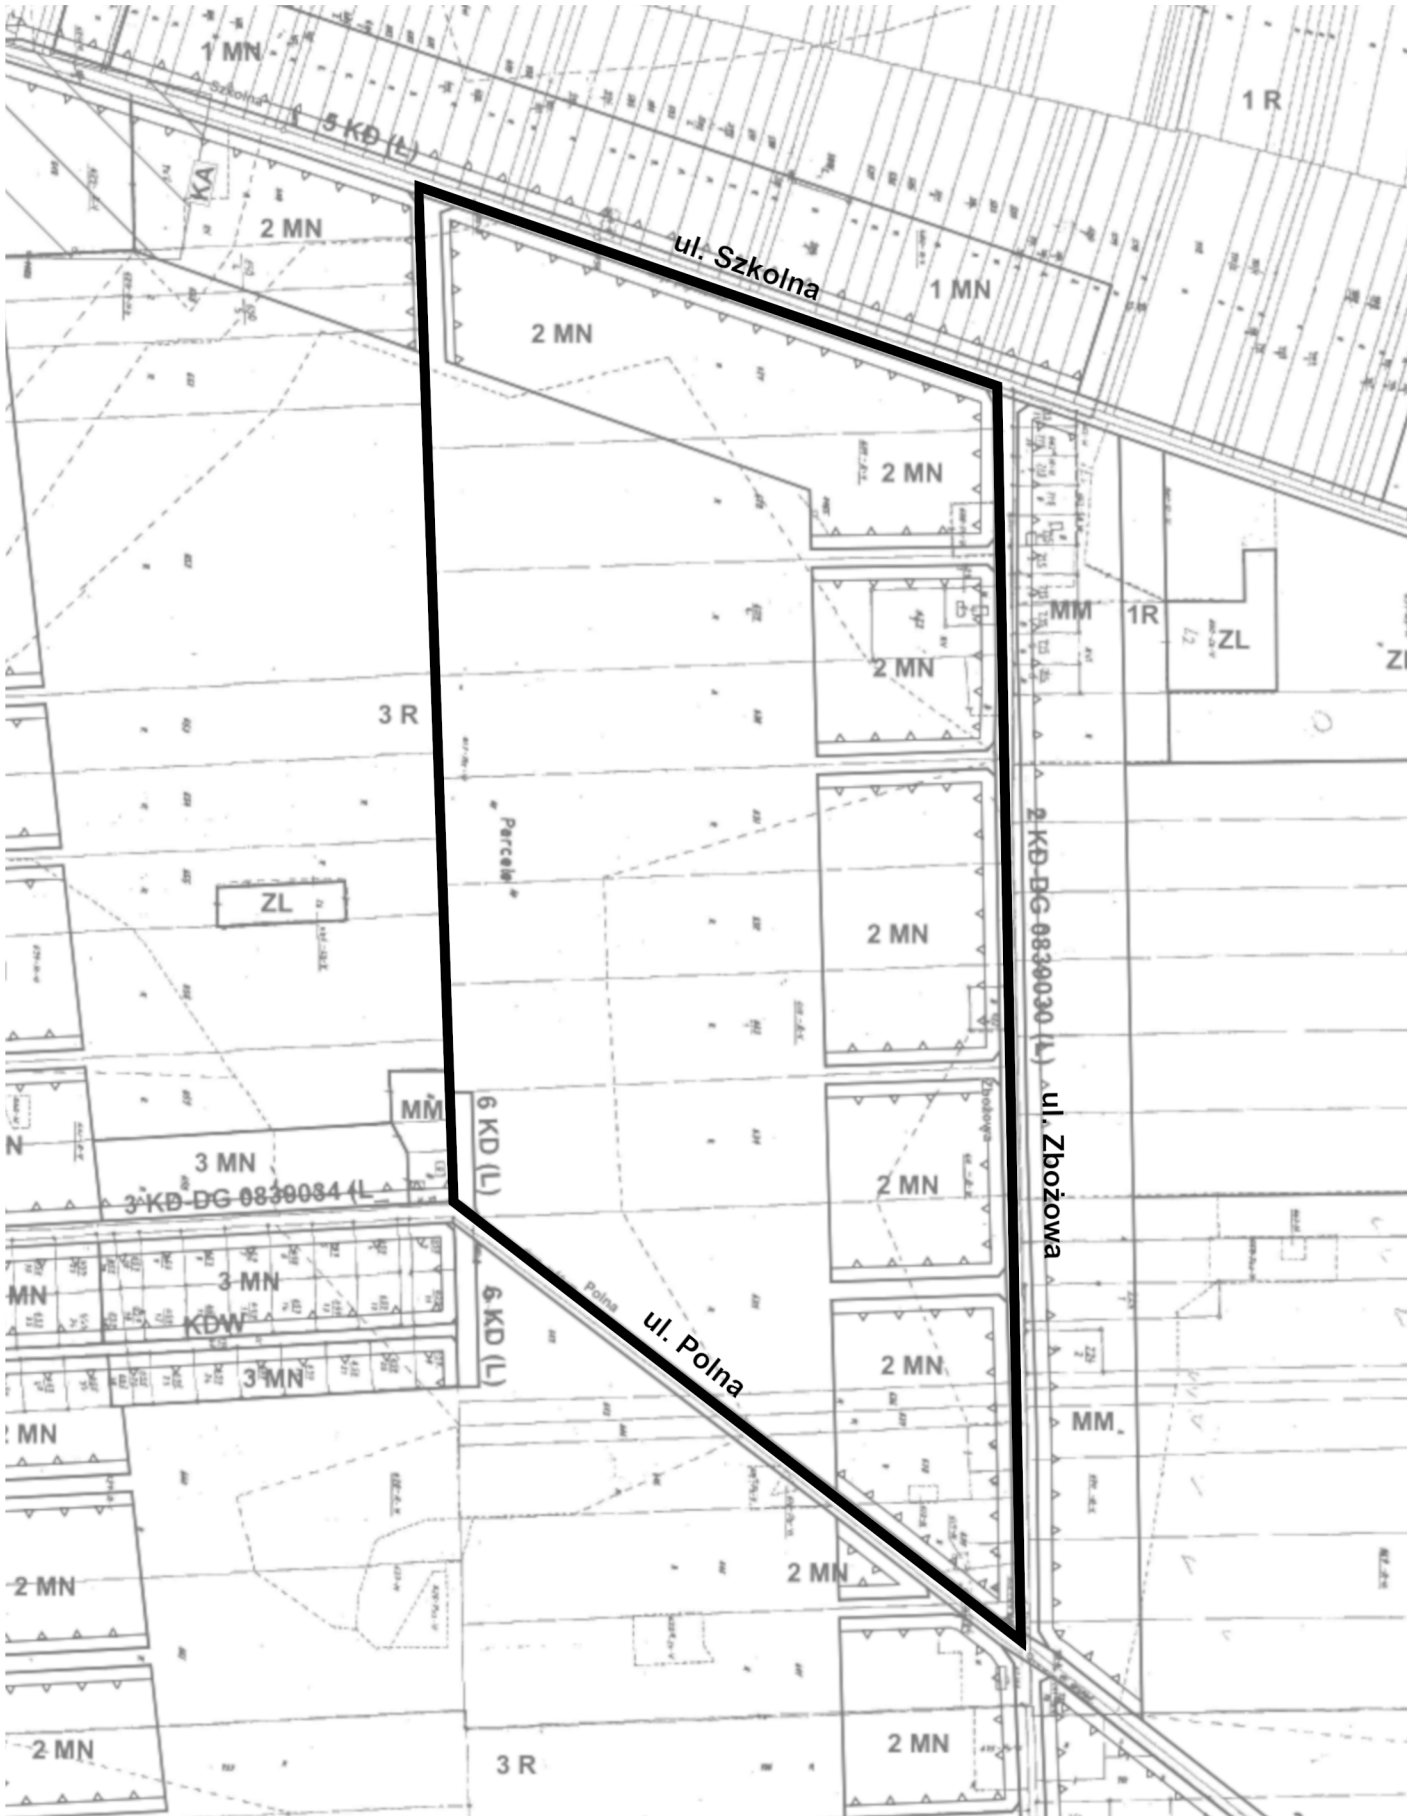

Uzasadnienie

Uchwała dotyczy obszaru o powierzchni ok. 28,7400 ha, zlokalizowanego w miejscowości Biskupice w rejonie ulic: Szkolnej, Zbożowej i Polnej. Stanowi część obszaru dla którego zamierzone jest sporządzenie miejscowego planu zagospodarowania przestrzennego.

W wyniku analiz poprzedzających przystąpienie do sporządzenia projektu planu, ustalono niezbędny zakres prac planistycznych, który w ujęciu ogólnym obejmuje sporządzenie projektu odrębnego planu miejscowego, uwzględniającego istotne uwarunkowania faktyczne i prawne.

Po jego uchwaleniu, w części odnoszącej się do terenu objętego projektem planu straci moc Uchwała Nr XXXI/235/2005 Rady Gminy Olsztyn z dnia 22 listopada 2005 r. w sprawie miejscowego planu zagospodarowania przestrzennego gminy Olsztyn, dotyczącego miejscowości Biskupice.

Przewidziane rozwiązania projektowe będą się mieścić w ramach, jakie wyznacza obowiązujące Studium uwarunkowań i kierunków zagospodarowania przestrzennego Gminy Olsztyn, przyjęte Uchwałą Nr XV/141/2012 Rady Gminy Olsztyn z dnia 28 czerwca 2012 r. z późn. zmianami.

Koszty sporządzenia projektu planu miejscowego są uwzględnione w budżecie gminy. Finansowe skutki jego uchwalenia, zgodnie z wymogiem ustawy o planowaniu i zagospodarowaniu przestrzennym, zostaną oszacowane po sporządzeniu projektu planu.

Biorąc pod uwagę powyższe, Burmistrz Miasta i Gminy Olsztyn wnosi o podjęcie uchwały ws. przystąpienia do sporządzenia miejscowego planu zagospodarowania przestrzennego, zgodnie z przedłożonym projektem.

Sporządziła Olga Haber