



# PROFIL PRZYŁĄCZA WODOCIĄGOWEGO 1:100/100

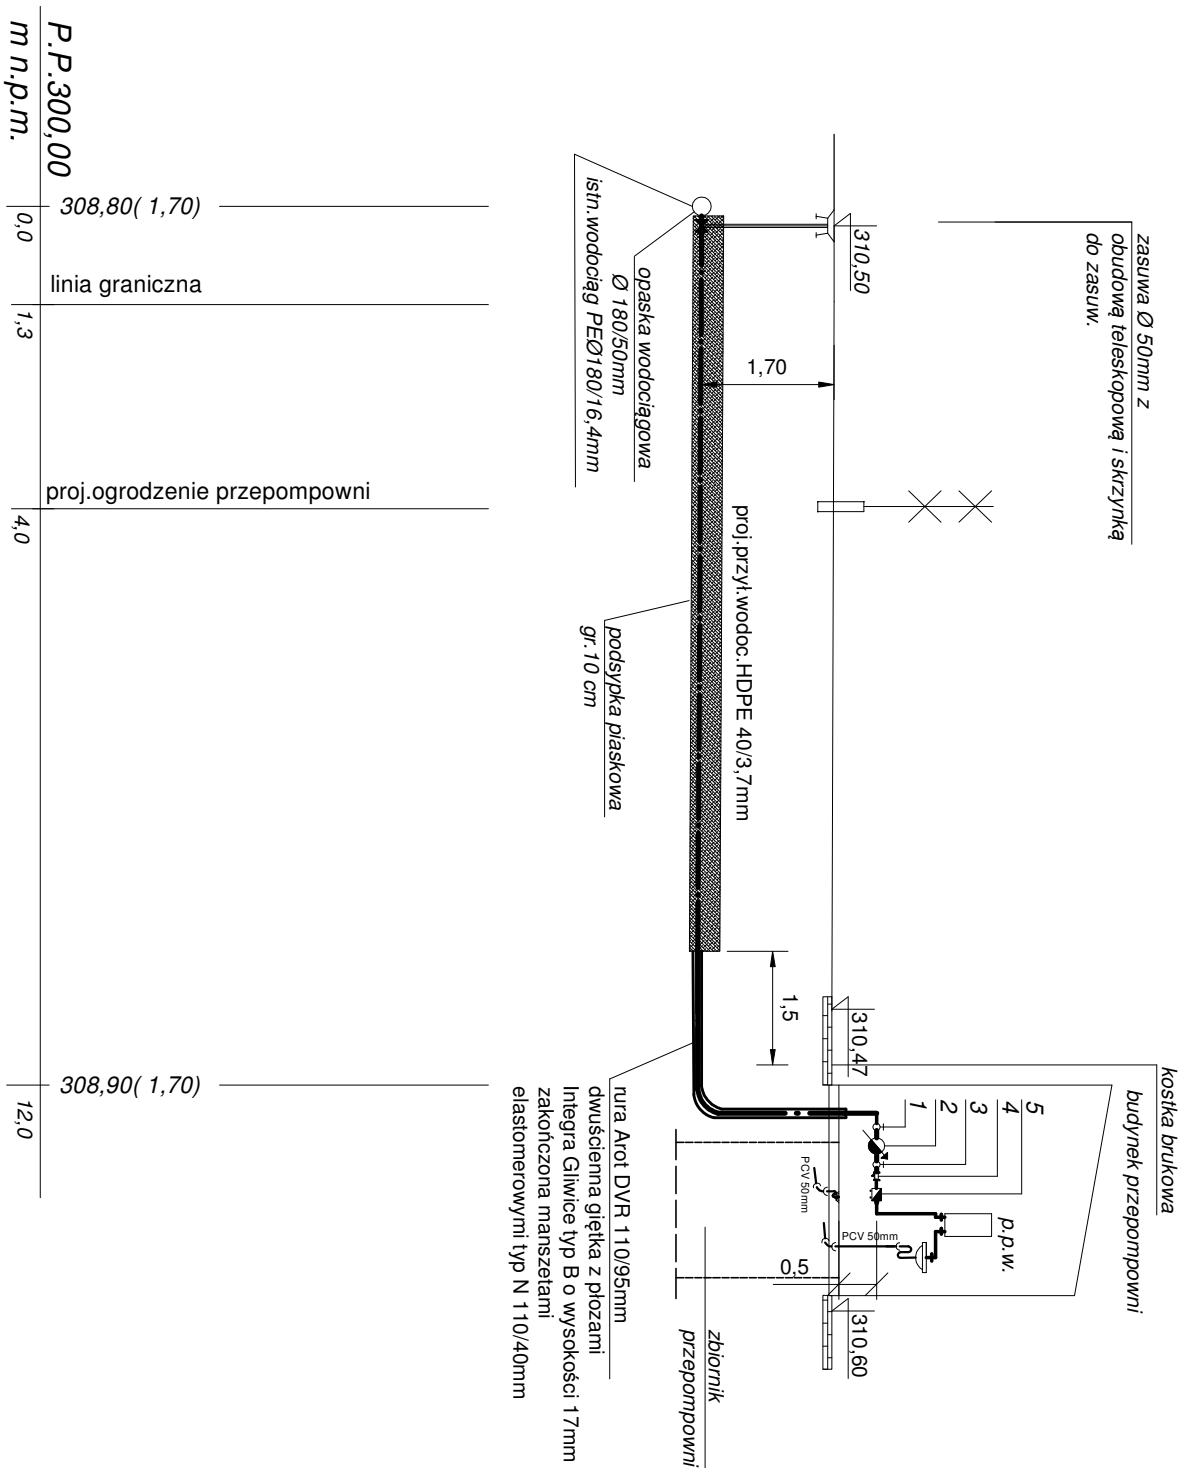

- LEGENDA:**
1. proj. zawór przelotowy prosty grzybkowy  $\varnothing 32\text{mm}$
  2. proj. wodomierz skrzydełkowy  $\varnothing 15\text{mm}$
  3. proj. zawór przelotowy prosty grzybkowy  $\varnothing 20\text{mm}$
  4. proj. filtr siatkowy  $\varnothing 20\text{mm}$
  5. proj. zawór antyskażeniowy BA  $\varnothing 20\text{mm}$

**POSADOWIENIE RURY PE**  
w gruncie gliniastym  
lub dla wykopu przegłębionego

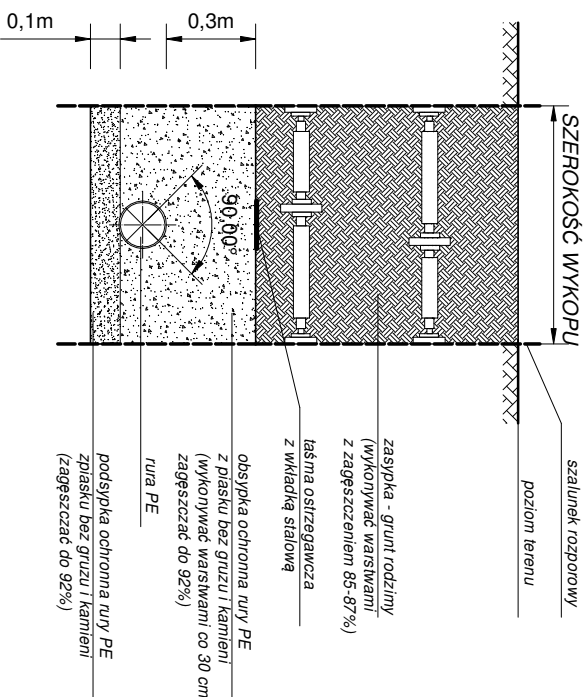

Przedsiębiorstwo Wykonawcze "SONDA"			
ul. Nadreeczna 57/59 lok. nr 12, 42-200 Częstochowa tel./fax 034 365-14-54, e-mail: pwsonda@poczta.onet.pl			
nazwa projektu:	PROJEKT BUDOWLANY PRZYŁĄCZA WODY DO PROJEKTU PRZEPOMPOWNI ŚCIEKÓW P2 ZŁOK. W M. PRZYMIŁOWIE PRZY UL. KIELNICKIEJ DZ.NR 239/24. OBRĘB PRZYMIŁOWICE.		
nazwa rysunku:	PROFIL PODŁUŻNY PRZYŁĄCZA WODOCIĄGOWEGO		Skala: 1:100/100
projektował:	mgr. inż. Przemysław GAWRON Upr. w specjalności instalacyjno-inżynierijnej SLK/4390/ZOOS/12		nr rys. 4
			Data opracowania 2015r.