


# LEGENDA:

- proj.przylącze wody HDPE φ 40/3,7mm
- proj. kanalizacja sanitarna φ 200/5,9mm z litego PVC
- proj.kanał tłoczny PE 100 SDR17
- proj. przyłącza kan-san. φ 160/4,7mm z litego PVC
- istn. kanalizacja sanitarna φ 200mm.
- istn.kabel telekomunikacyjny
- istn.kabel eNN,eSN,eWN
- istn.wodociąg
- istn.gazociąg
- istn.granice działek
- proj.rury ochronne
- proj.przepust DN400mm

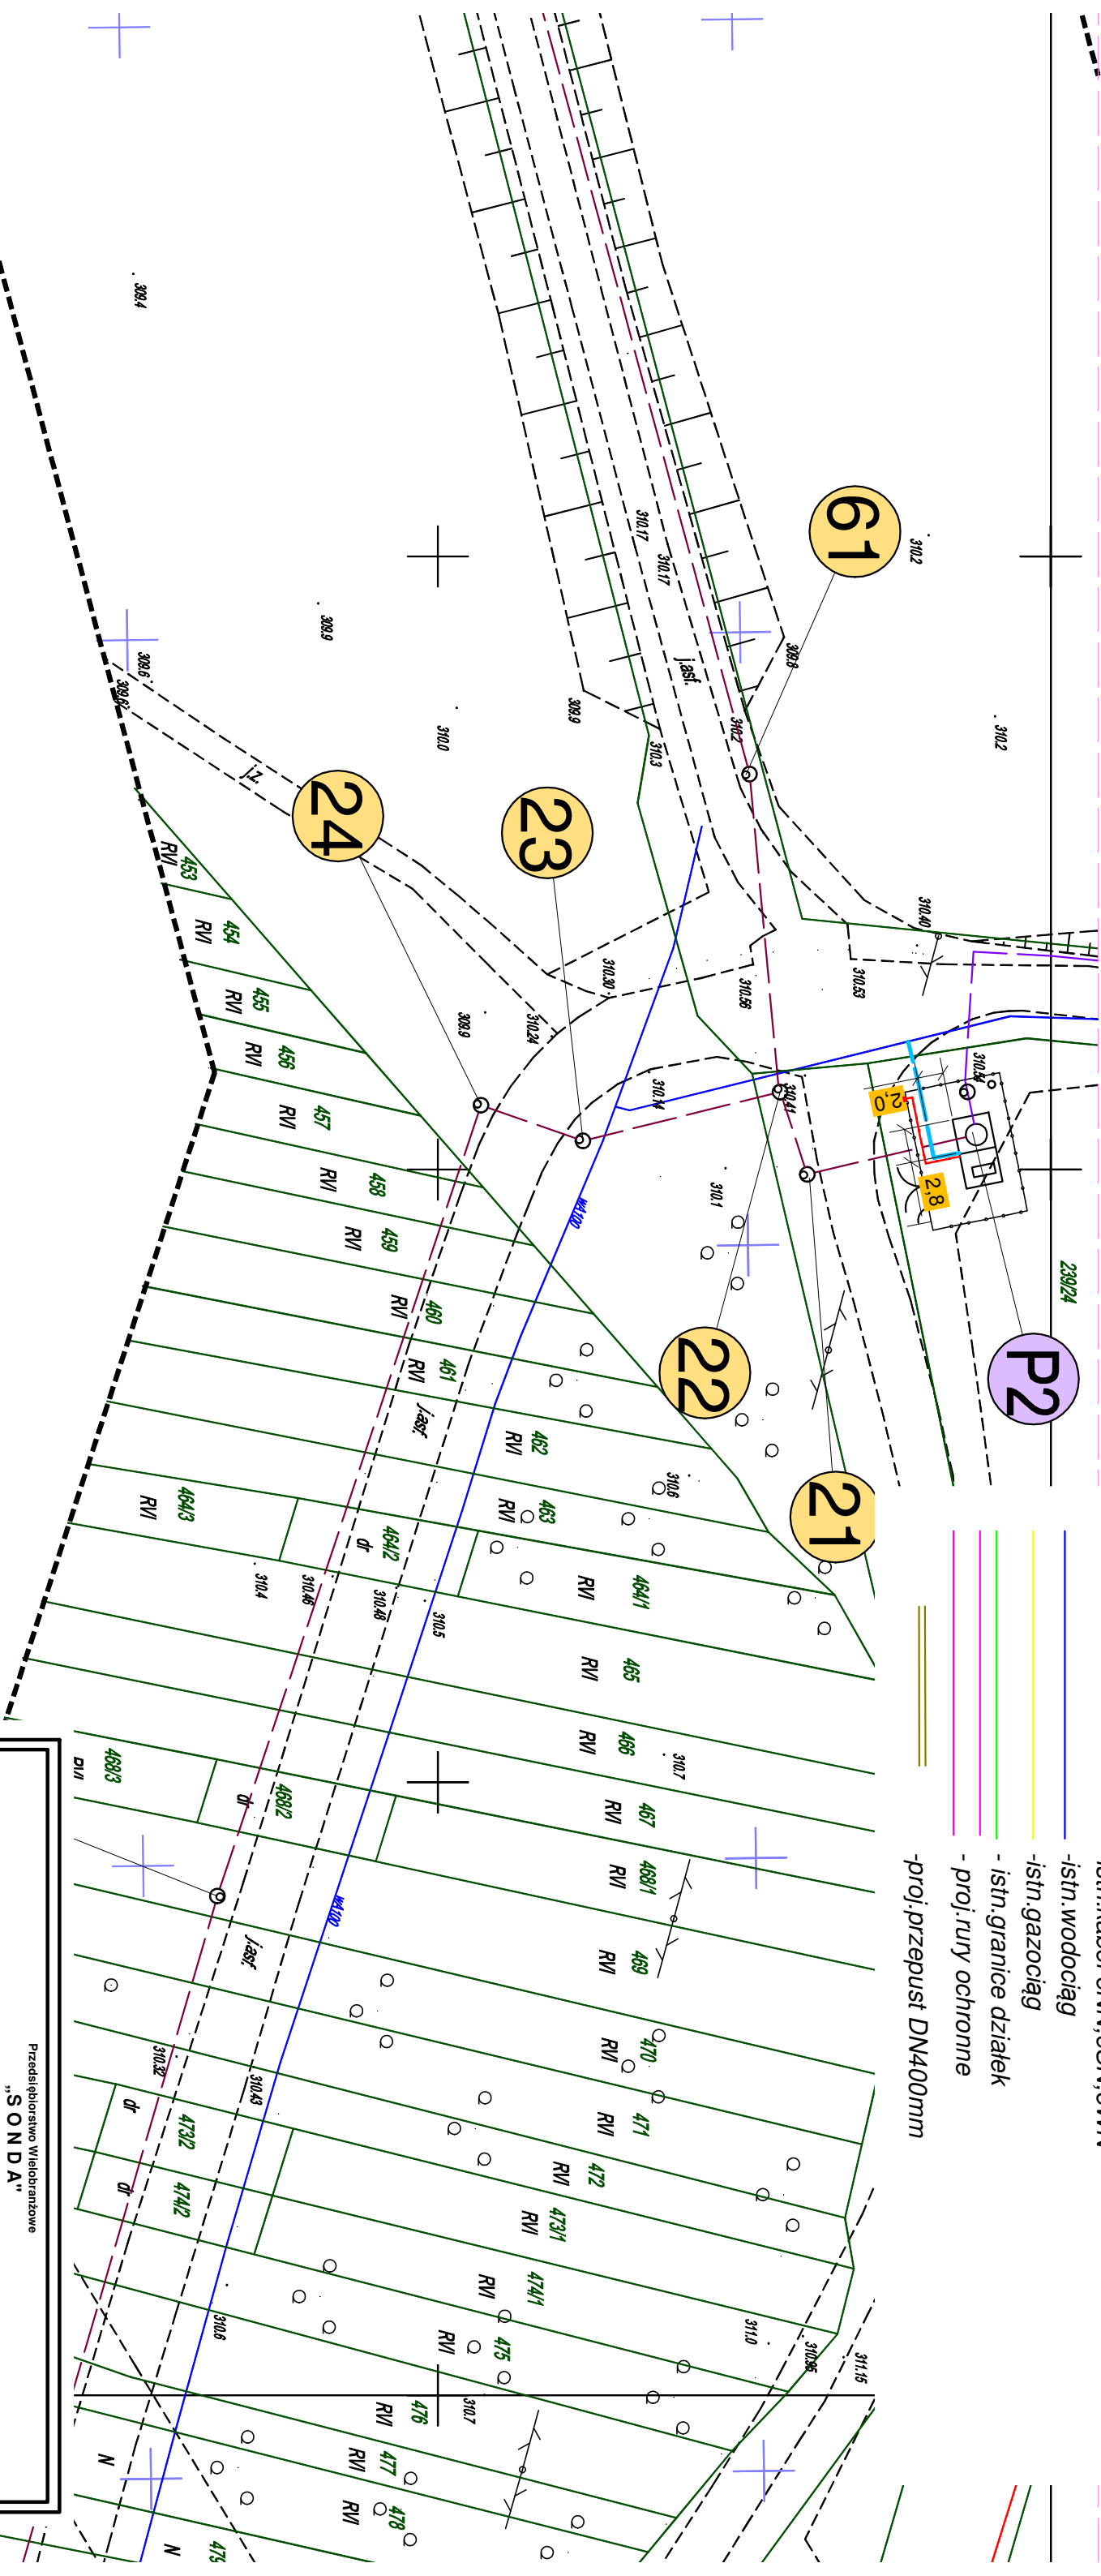

PODKŁAD MAPY SYTUACYJNO-WYSOKOŚCIOWEJ, NA KTÓRYM  
WYKONANO NINIEJSZY PROJEKT JEST ZGODNY Z MAPĄ DO CELÓW  
PROJEKTOWYCH, ZAREJESTROWANĄ W GODZIK W CZĘSTOCHOWIE  
POD NUMEREM GK.6641.21867.2014 Z DNIA 04.12.2014.

Przedsiębiorstwo Wielobranżowe "SONDA"			
ul. Nadrzeczna 57/59 lok. nr 12, 42-200 Częstochowa tel./fax 034 365-14-54, e-mail: pwsonda@poczta.onet.pl			
nazwa projektu:	PROJEKT BUDOWLANI PRZYŁĄCZA WODY DO PROJ.PRZEPOMPOWNI ŚCIEKÓW P2 ZIŁOK. W M. PRZYMIŁOWICE PRZY UL.KIELNICKIEJ DZ.NR 239/24. OBRĘB PRZYMIŁOWICE.		
nazwa rysunku:	PROJEKT ZAGOSPODAROWANIA TERENU MAPA SYT.-WYS.		
projektował:	mgr. inż Przemysław GAWRON Upr. w specjalności instalacyjno-inżynierijnej SLK/4390/ZOOS/12		nr rys. <b>2</b> Data opracowania 2015r.