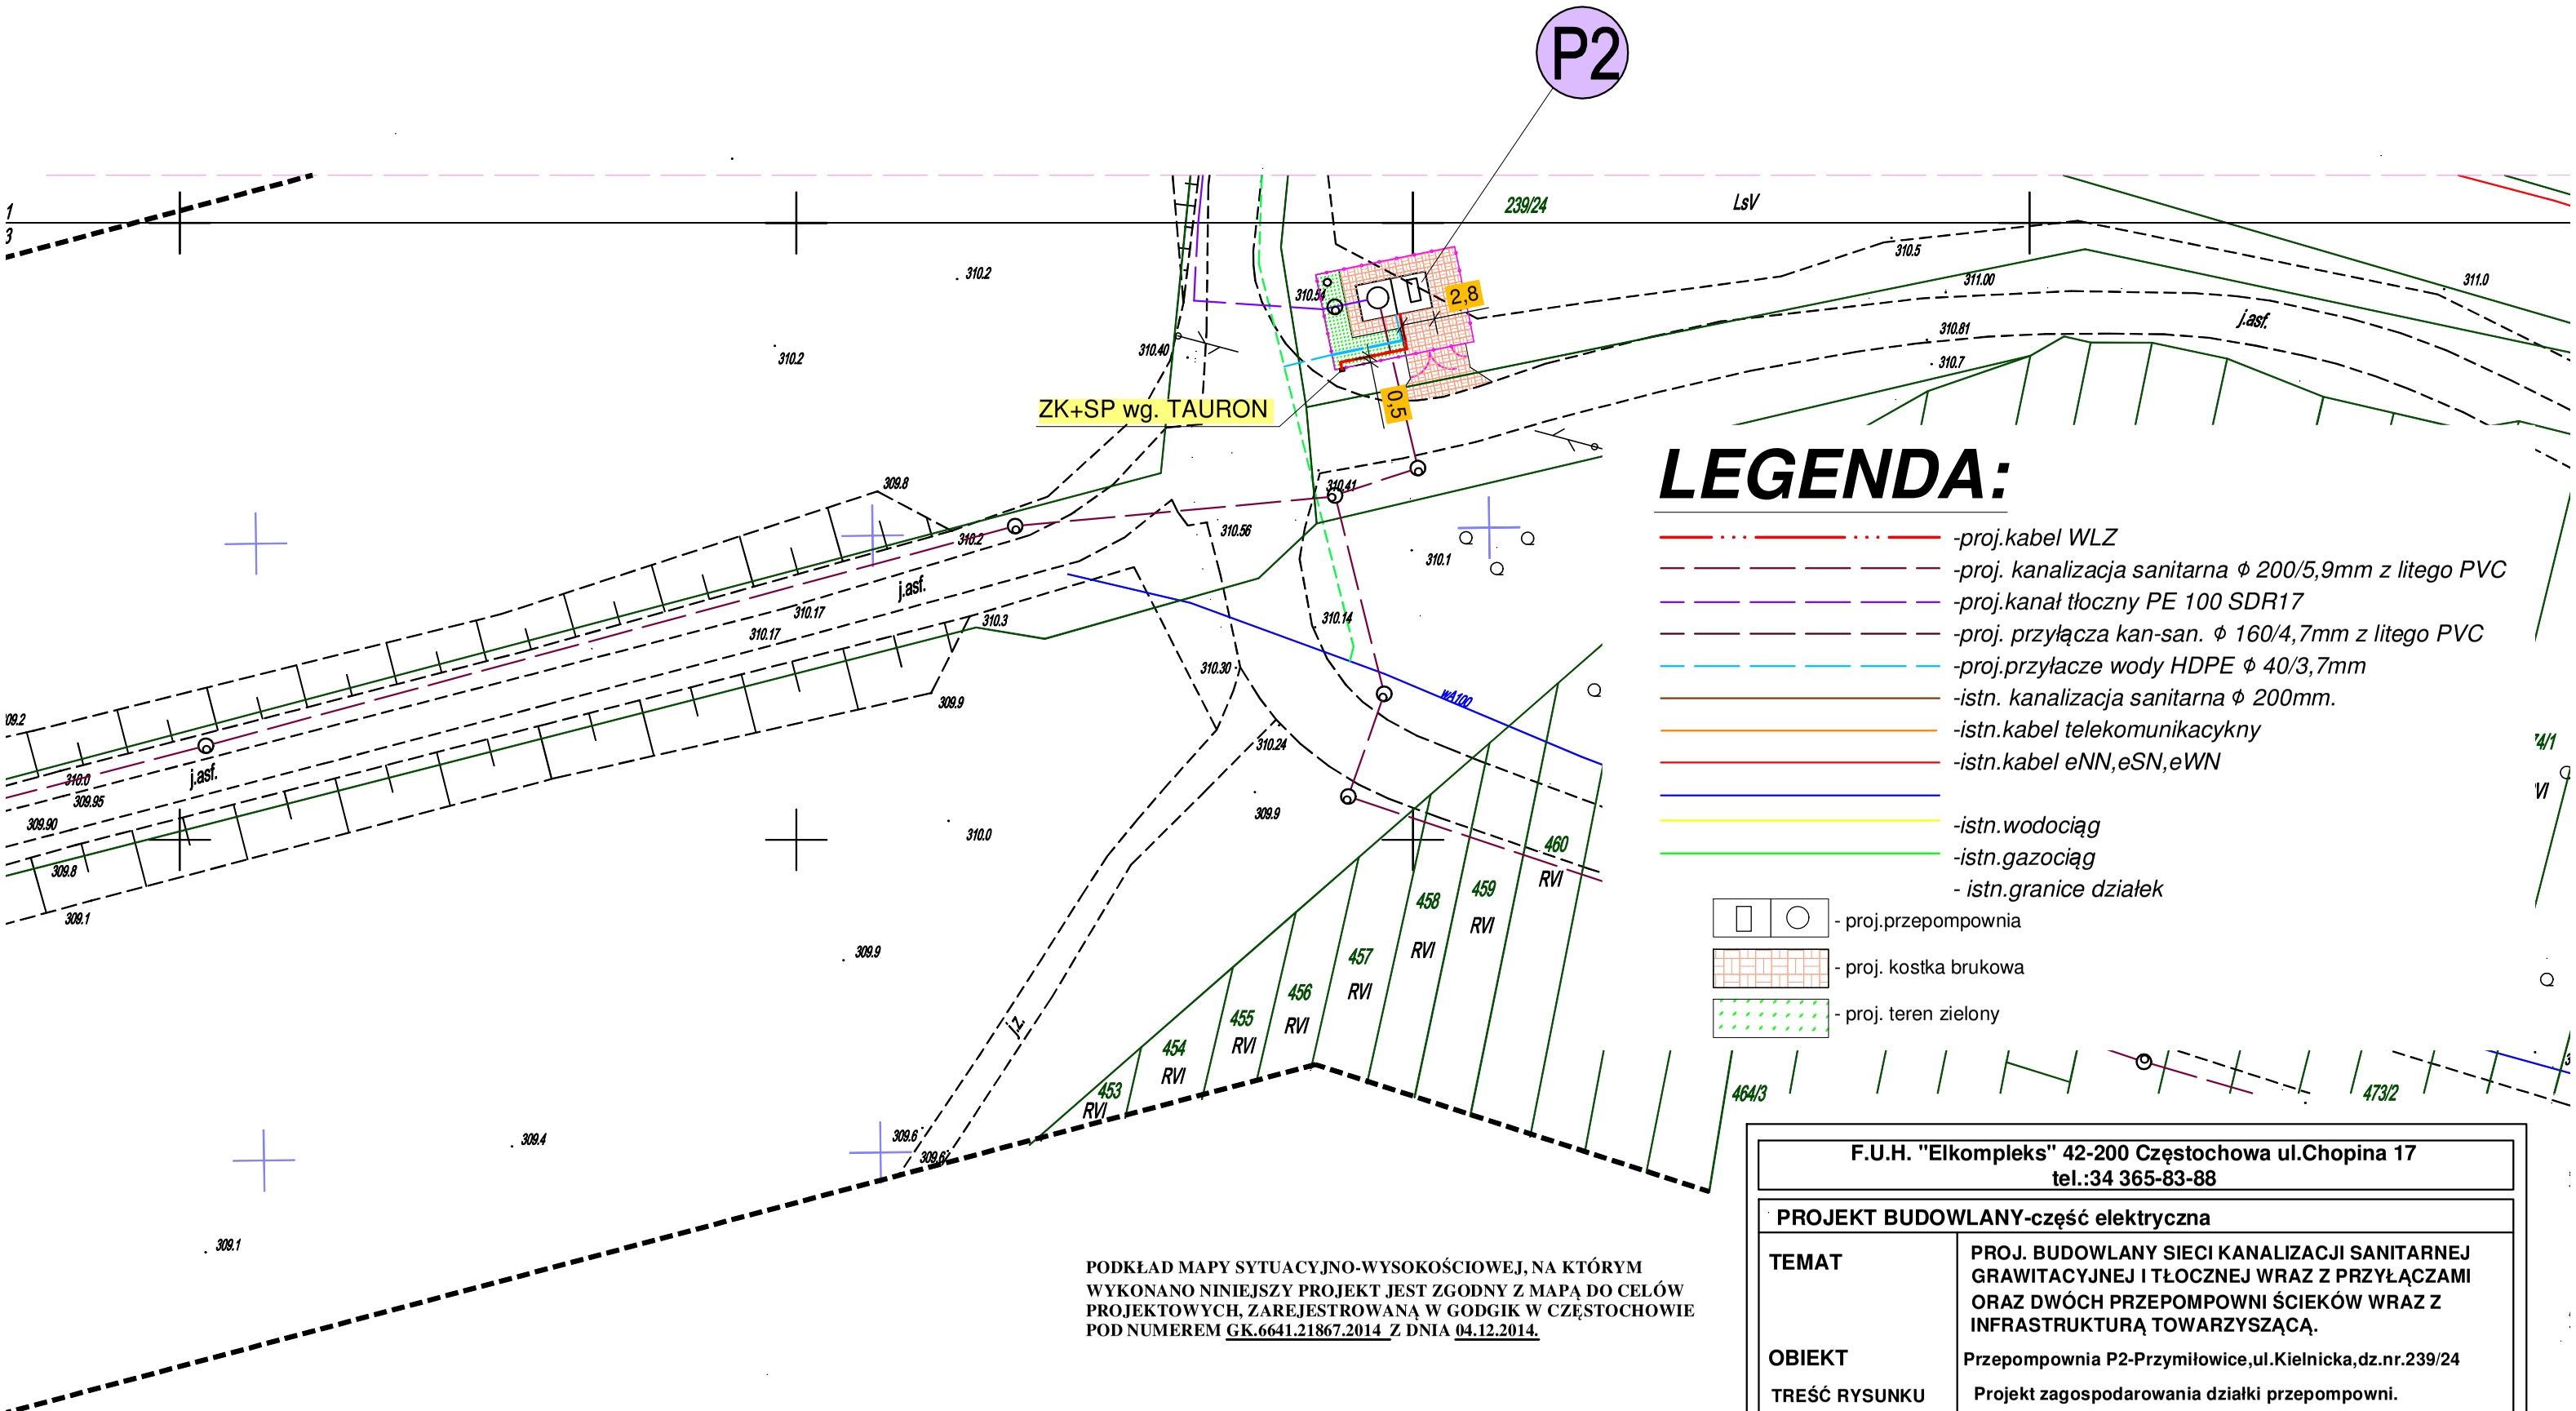

LEGENDA:

- -proj.kabel WLZ
- -proj. kanalizacja sanitarna ϕ 200/5,9mm z litego PVC
- -proj.kanał tłoczny PE 100 SDR17
- -proj. przyłącza kan-san. ϕ 160/4,7mm z litego PVC
- -proj.przyłacze wody HDPE ϕ 40/3,7mm
- -istn. kanalizacja sanitarna ϕ 200mm.
- -istn.kabel telekomunikacykny
- -istn.kabel eNN,eSN,eWN
- -istn.wodociąg
- -istn.gazociąg
- - istn.granice działek
- - proj.przepompownia
- - proj. kostka brukowa
- - proj. teren zielony

PODKŁAD MAPY SYTUACYJNO-WYSOKOŚCIOWEJ, NA KTÓRYM WYKONANO NINIEJSZY PROJEKT JEST ZGODNY Z MAPĄ DO CELÓW PROJEKTOWYCH, ZAREJESTROWANĄ W GODGIK W CZĘSTOCHOWIE POD NUMEREM GK.6641.21867.2014 Z DNIA 04.12.2014.

F.U.H. "Elkompleks" 42-200 Częstochowa ul.Chopina 17
tel.:34 365-83-88

PROJEKT BUDOWLANY-część elektryczna

TEMAT	PROJ. BUDOWLANY SIECI KANALIZACJI SANITARNEJ GRAWITACYJNEJ I TŁOCZNEJ WRAZ Z PRZYŁĄCZAMI ORAZ DWÓCH PRZEPOMPOWNI ŚCIEKÓW WRAZ Z INFRASTRUKTURĄ TOWARZYSZĄCĄ.		
OBIEKT	Przepompownia P2-Przymiłowice,ul.Kielnicka,dz.nr.239/24		
TREŚĆ RYSUNKU	Projekt zagospodarowania działki przepompowni.		
PROJEKTOWAŁ	mgr inż. Krzysztof GRAJEŻ Nr Upr. UAN-7342/30/92 w zakresie sieci i instal. elektrycznych		NR RYS. 2
DATA OPRACOWANIA:kwiecień 2015r.		SKALA 1:500	