


# ORIENTACJA

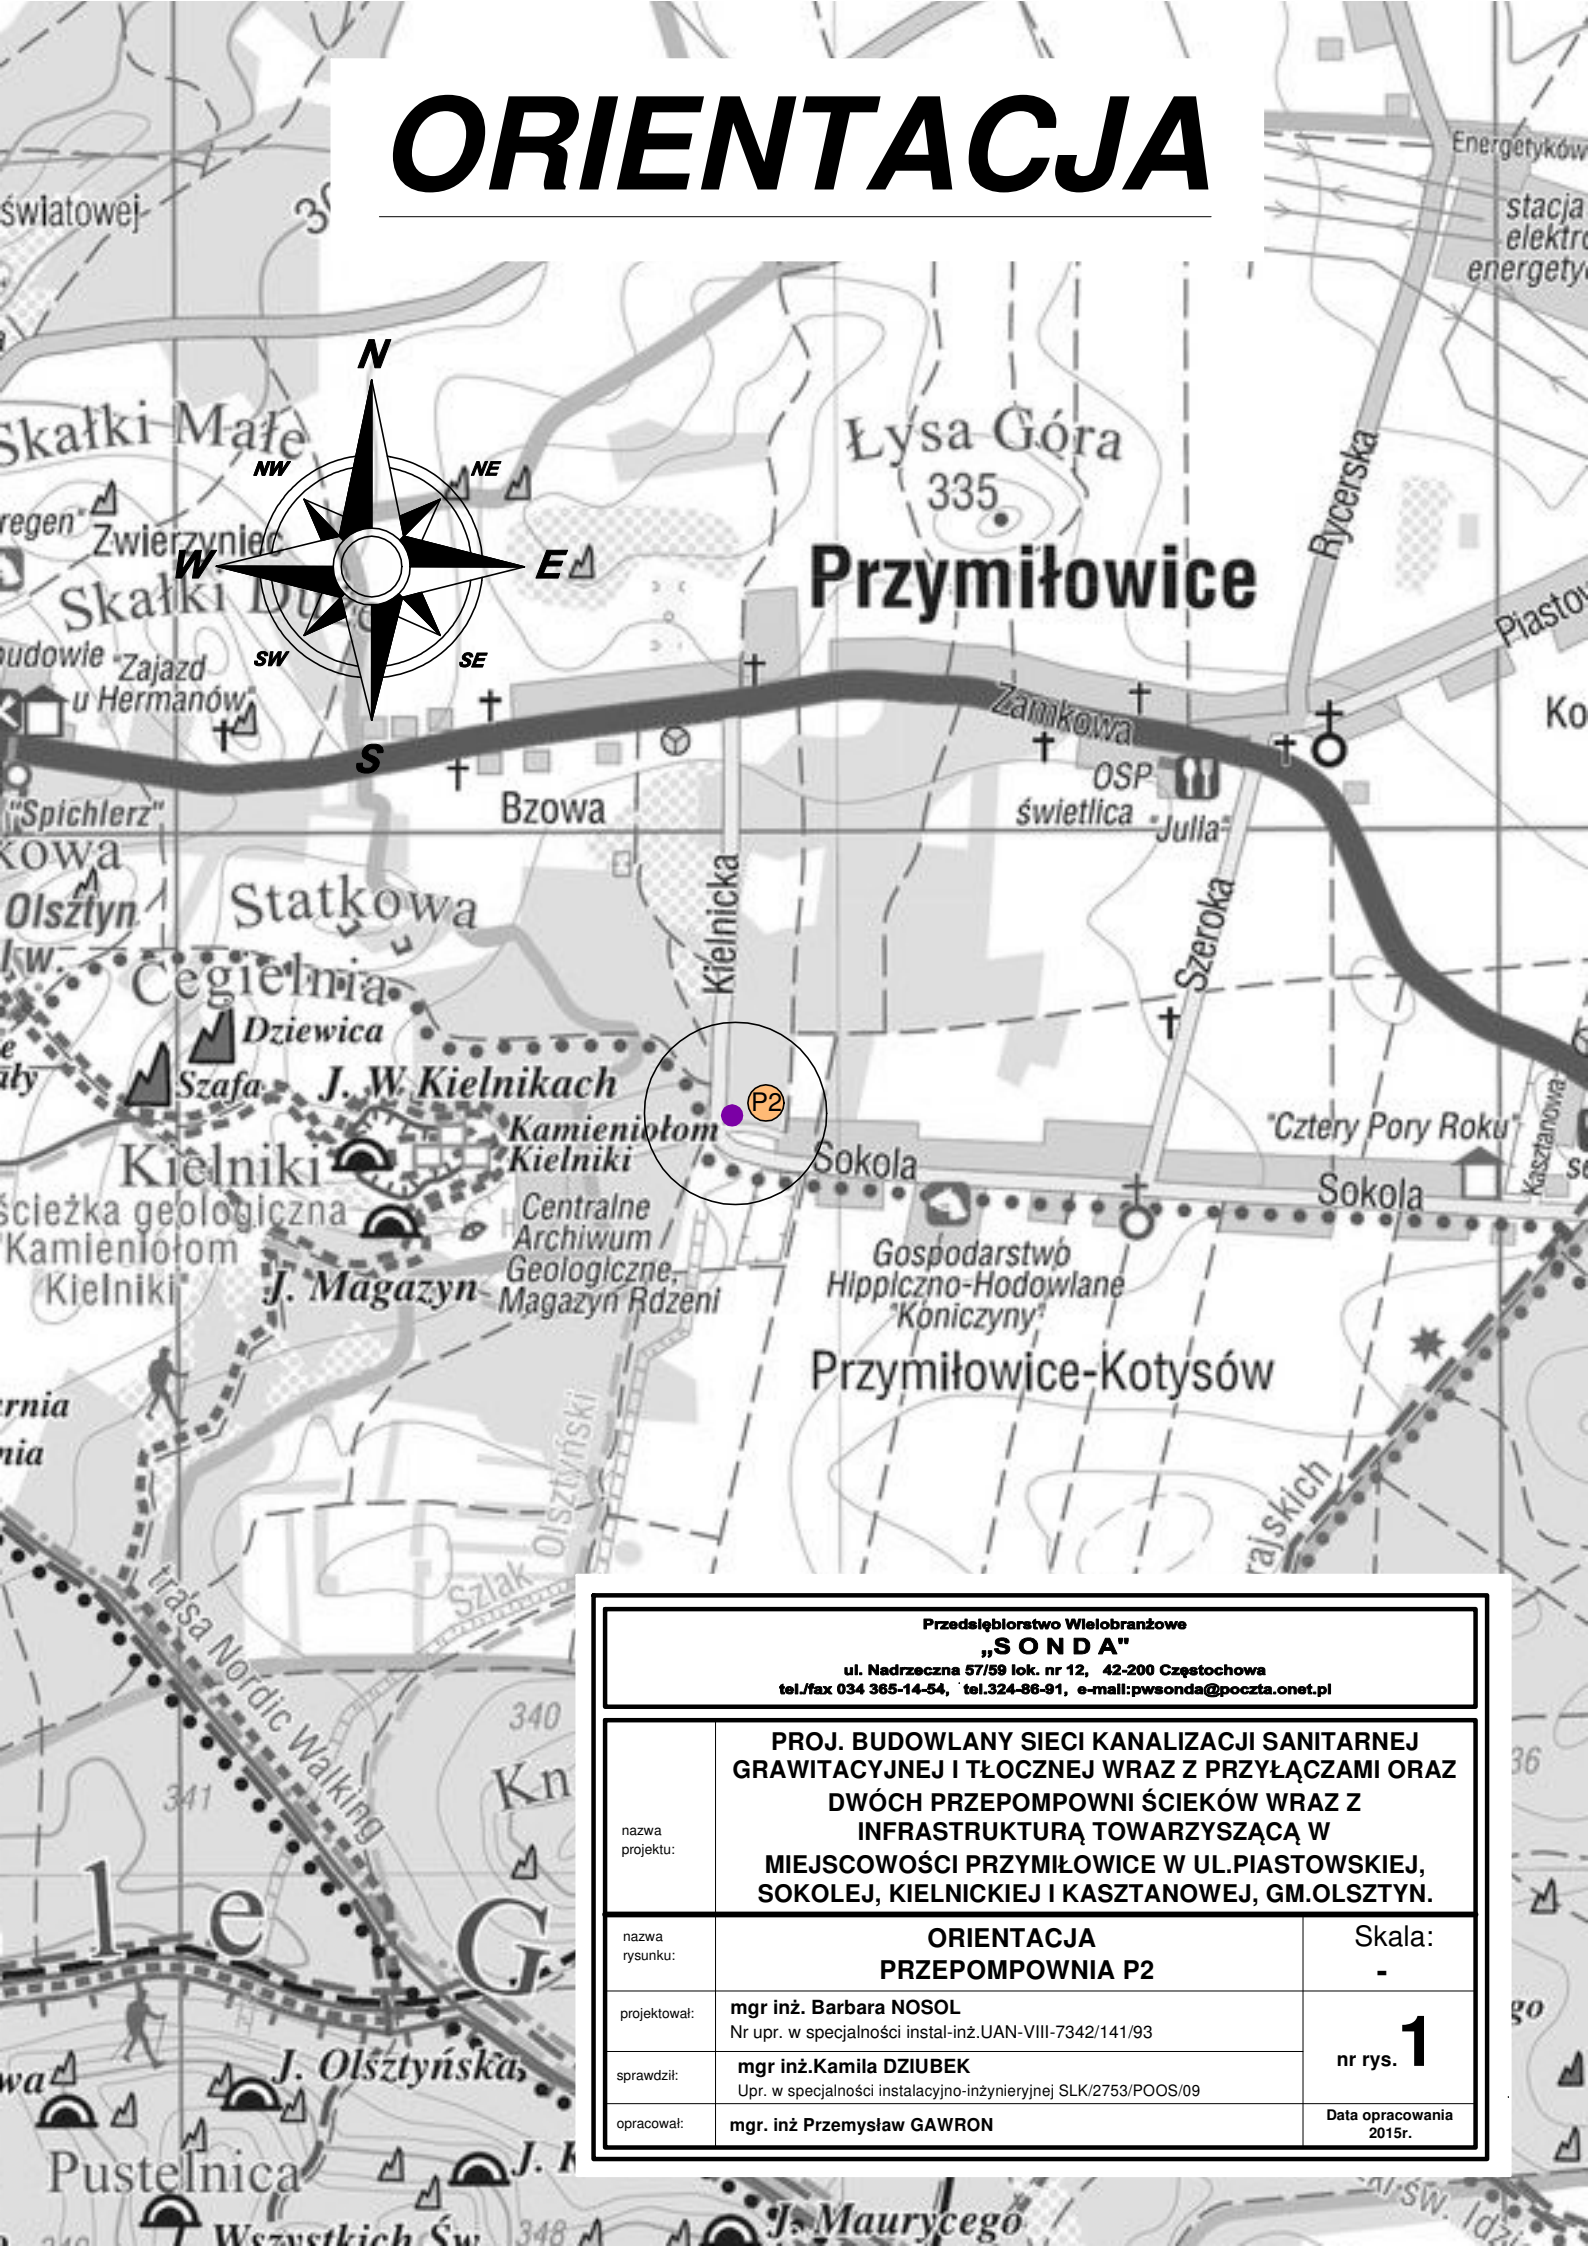

<p>Przedsiębiorstwo Wielobranżowe <b>„SONDA”</b> ul. Nadrzeczna 57/59 lok. nr 12, 42-200 Częstochowa tel./fax 034 365-14-54, tel.324-86-91, e-mail: pwsonda@poczta.onet.pl</p>		
nazwa projektu:	<p><b>PROJ. BUDOWLANY SIECI KANALIZACJI SANITARNEJ GRAWITACYJNEJ I TŁOCZNEJ WRAZ Z PRZYŁĄCZAMI ORAZ DWÓCH PRZEPOMPOWNI ŚCIEKÓW WRAZ Z INFRASTRUKTURĄ TOWARZYSZĄCĄ W MIEJSCOWOŚCI PRZYMŁOWICE W UL.PIASTOWSKIEJ, SOKOLEJ, KIELNICKIEJ I KASZTANOWEJ, GM.OLSZTYN.</b></p>	
nazwa rysunku:	<p><b>ORIENTACJA PRZEPOMPOWNI P2</b></p>	Skala: -
projektował:	<p><b>mgr inż. Barbara NOSOL</b> Nr upr. w specjalności instal-inż.UAN-VIII-7342/141/93</p>	nr rys. <b>1</b>
sprawił:	<p><b>mgr inż.Kamila DZIUBEK</b> Upr. w specjalności instalacyjno-inżynieryjnej SLK/2753/POOS/09</p>	
opracował:	<p><b>mgr. inż Przemysław GAWRON</b></p>	Data opracowania 2015r.