



# RYSUNKI KONSTRUKCYJNE NA WIERZCHNI Z KOSTKI BRUKOWEJ

ZUJAZD DO PRZEPOMPOWNI

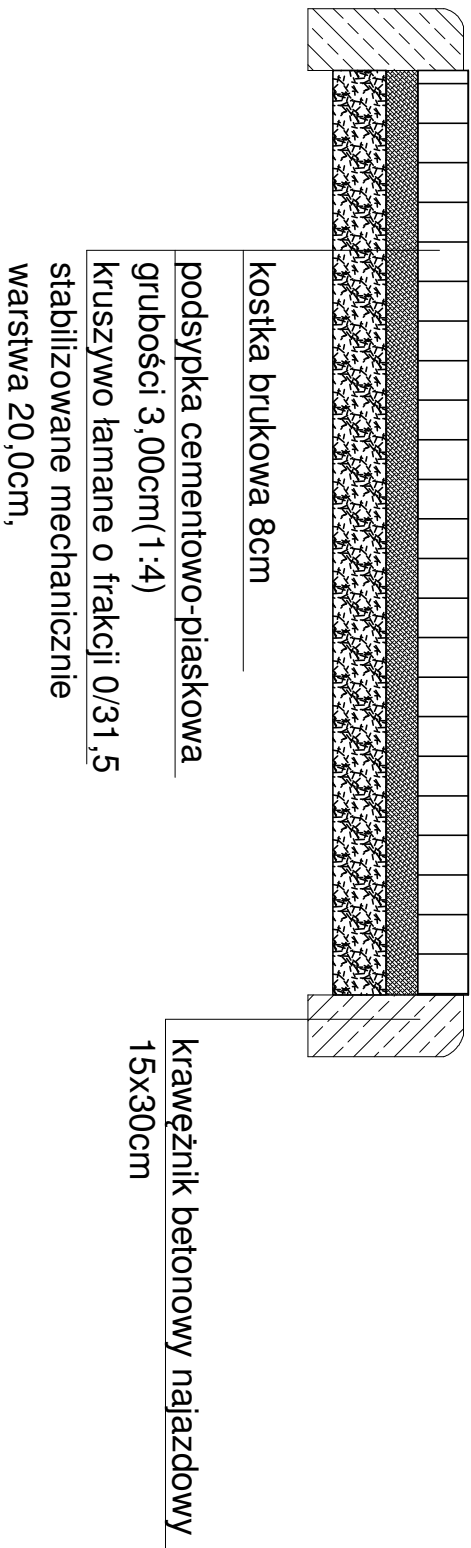

KOSTKA PRZY PRZEPOMPOWNI

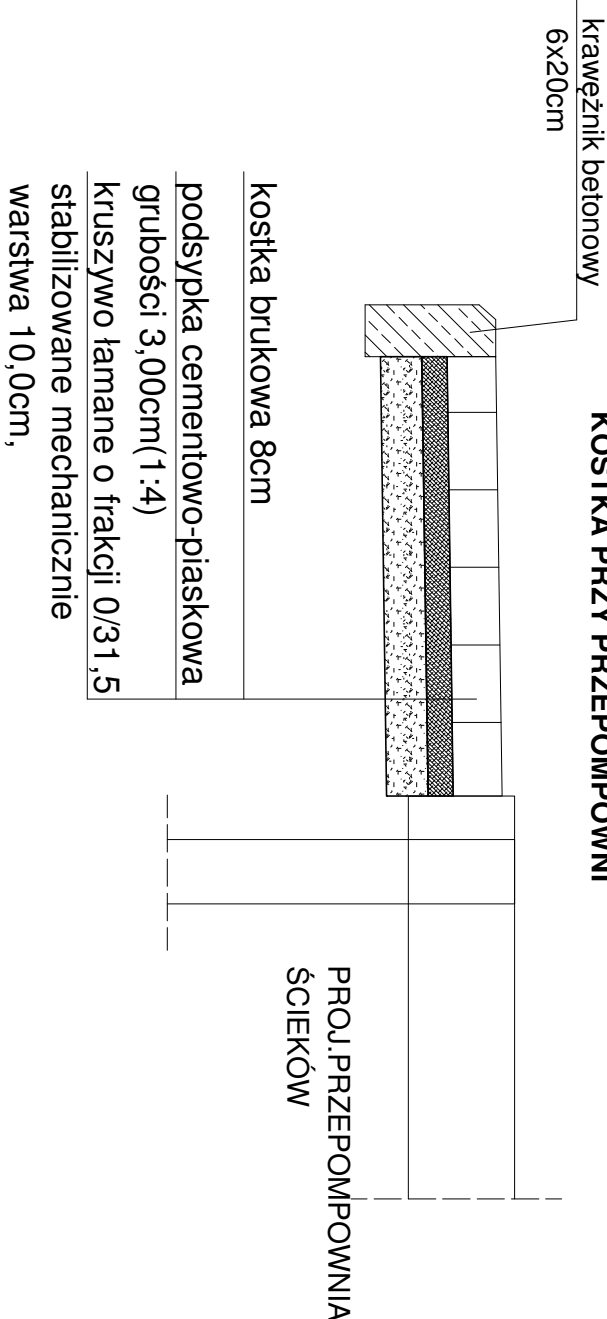

<div>Przedsiębiorstwo Wielobranżowe</div> <div>„SONDA”</div> <div>ul. Nadtrzcza 57/59 lok. nr 12, 43-200 Częstochowa</div> <div>tel./fax 034 365-14-54, tel.324-86-91, e-mail:pweonda@poczta.onet.pl</div>			
nazwa projektu:	PROJ. BUDOWLANY SIECI KANALIZACJI SANITARNEJ GRAWITACYJNEJ I TŁOCZNEJ WRAZ Z PRZYŁĄCZAMI ORAZ DWÓCH PRZEPOMPOWNI ŚCIEKÓW WRAZ Z INFRASTRUKTURĄ TOWARZYSZĄCĄ W MIEJSCOWOŚCI PRZYMIŁOWICE W UL. PIASTOWSKIEJ, SOKOLEJ, KIELNICKIEJ I KASZTANOWEJ, GM. OLSZTYN.		
nazwa rysunku:	RYSUNKI KONSTRUKCYJNE NAWIERZCHNI DROGI DOJAZDOWEJ I KOSTKI PRZY PRZEPOMPOWNI	Skala:	1:25
projektował:	mgr inż. Andrzej Przybylski nr upr. SLK/4107/PWOD/12	nr rys.	11
opracował:	mgr. inż. Przemysław GAWRON	Data opracowania 2015r.	