


PRZEPOMPOWNIA ŚCIEKÓW P2  
RZUT PRZYZIEMIĄ skala 1:25

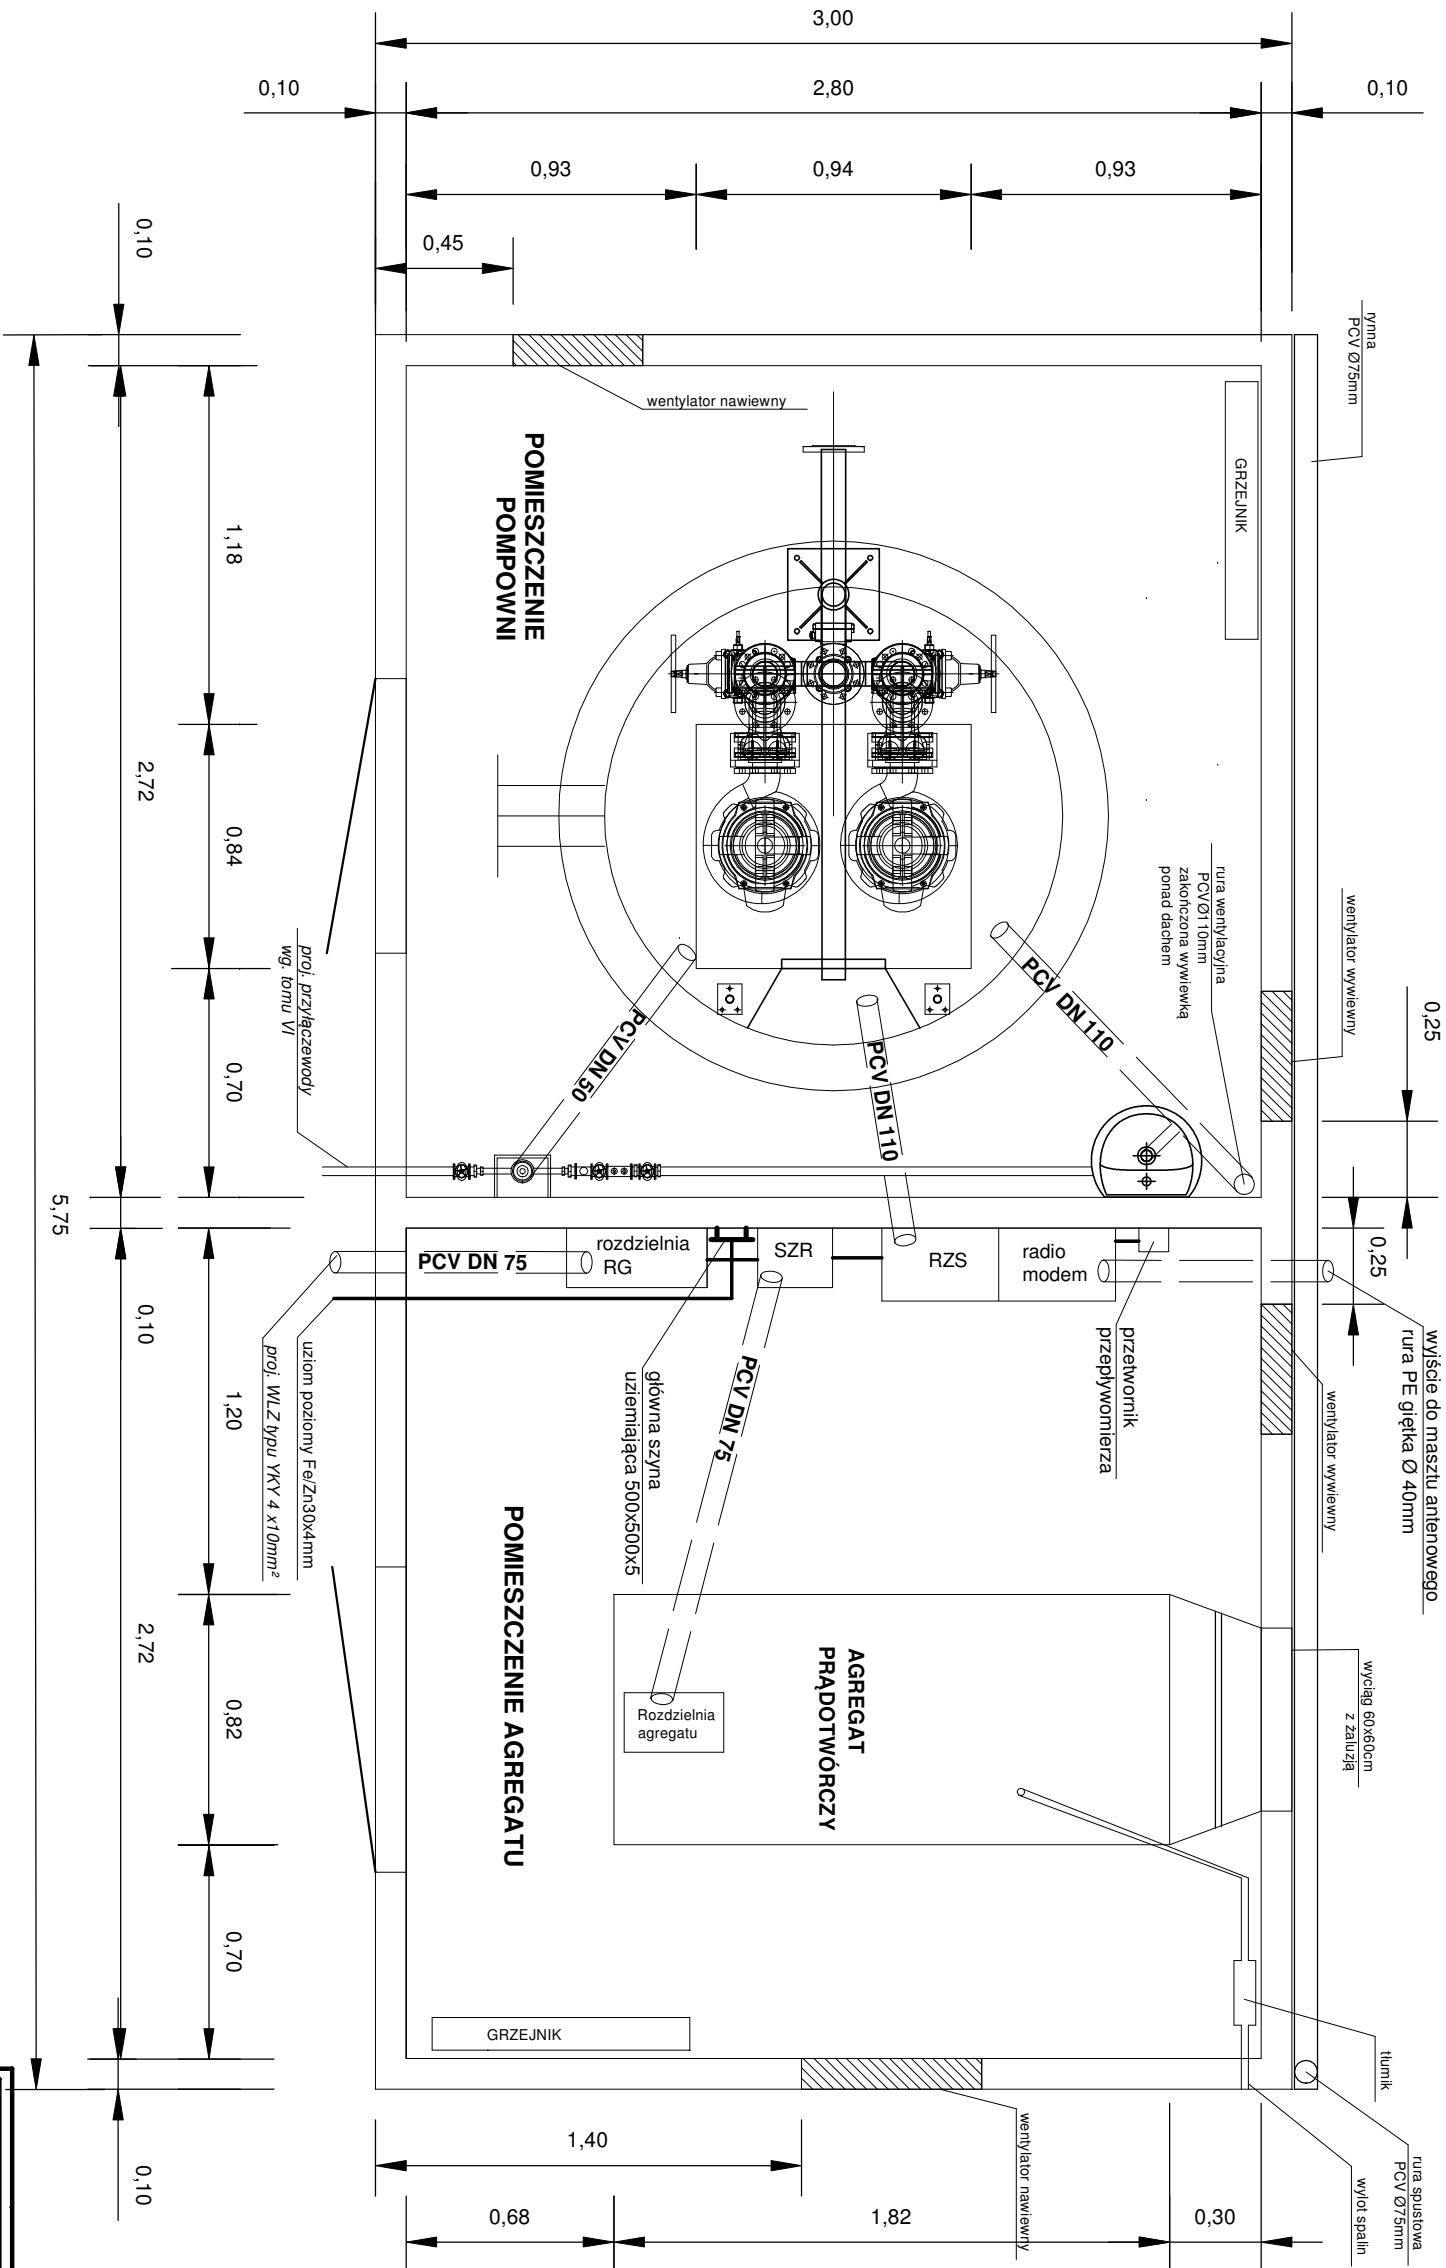

Przedsiębiorstwo Wielobranżowe "SONDA" ul. Nadzarczna 57/59 lok. nr 12, 42-200 Częstochowa tel./fax 034 365-14-54, tel.324-66-91, e-mail:pwsonda@poczta.onet.pl			
nazwa projektu:	PROJ. BUDOWLANY SIECI KANALIZACJI SANITARNEJ GRAWITACYJNEJ I TŁOCZNEJ WRAZ Z PRZYŁĄCZAMI ORAZ DWÓCH PRZEPOMPOWNI ŚCIEKÓW WRAZ Z INFRASTRUKTURĄ TOWARZYSZĄCĄ W MIEJSCOWOŚCI PRZYMIŁOWICE W UL.PIĄSTOWSKIEJ, SOKOLEJ, KIELNICKIEJ I KASZTANOWEJ, GM.OLSZTYN.		
nazwa rysunku:	PRZEPOMPOWNIA P2 RZUT PRZYZIEMIĄ	Skala: 1:25	nr rys. <b>5</b>
projektował:	mgr inż. Barbara NOSOL Nr upr. w specjalności instal.-inż.UAN-VIII-7342/141/93		
sprawił:	mgr inż.Kamila DZIUBEK Lp.r. w specjalności instalacyjno-inżynieryjnej SLK/2753/POOS/09		
opracował:	mgr. inż Przemysław GAWRON		Data opracowania 2015r.