


# ORIENTACJA

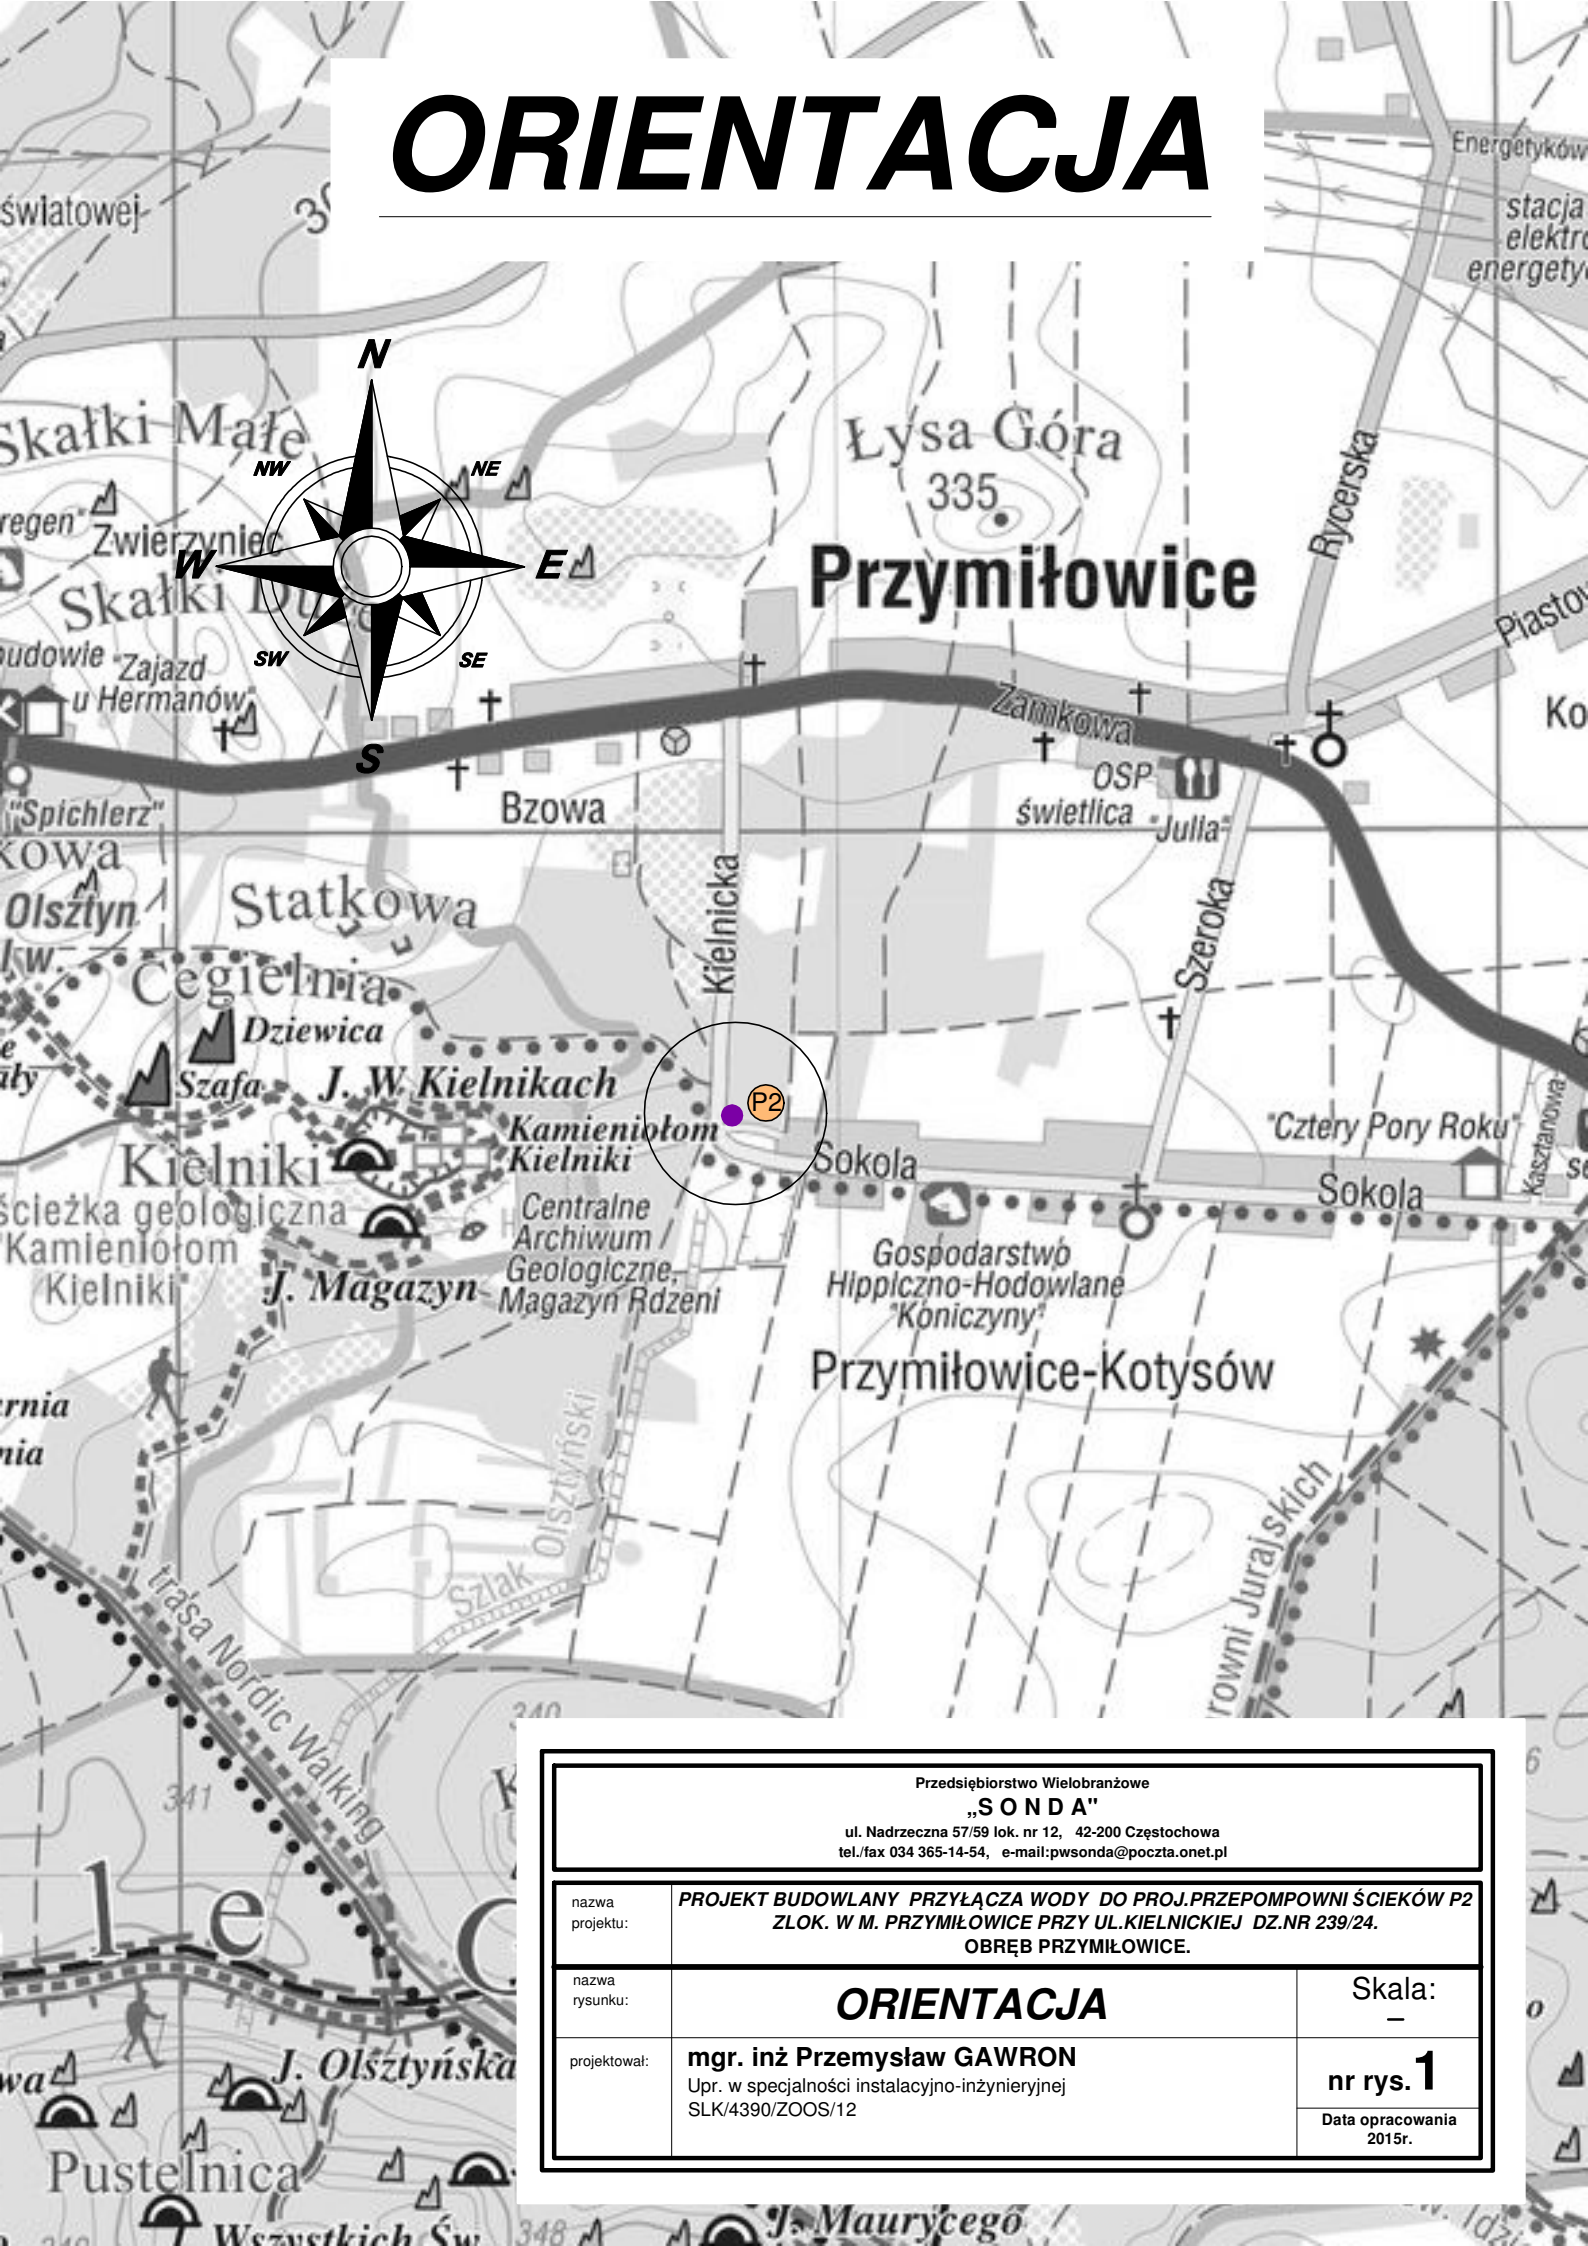

Przedsiębiorstwo Wielobranżowe

**„SONDA”**

ul. Nadrzeczna 57/59 lok. nr 12, 42-200 Częstochowa  
tel./fax 034 365-14-54, e-mail: pwsonda@poczta.onet.pl

nazwa projektu:	<b>PROJEKT BUDOWLANY PRZYŁĄCZA WODY DO PROJ.PRZEPOMPOWNI ŚCIEKÓW P2 ZŁOK. W M. PRZYMŁOWICE PRZY UL.KIELNICKIEJ DZ.NR 239/24. OBRĘB PRZYMŁOWICE.</b>	
nazwa rysunku:	<b>ORIENTACJA</b>	Skala: —
projektował:	<b>mgr. inż Przemysław GAWRON</b> Upr. w specjalności instalacyjno-inżynieryjnej SLK/4390/ZOOS/12	<b>nr rys. 1</b> Data opracowania 2015r.