


PRZEPOMPOWNIA ŚCIEKÓW P2

RZUT PRZYZIEMIENIA skala 1:25

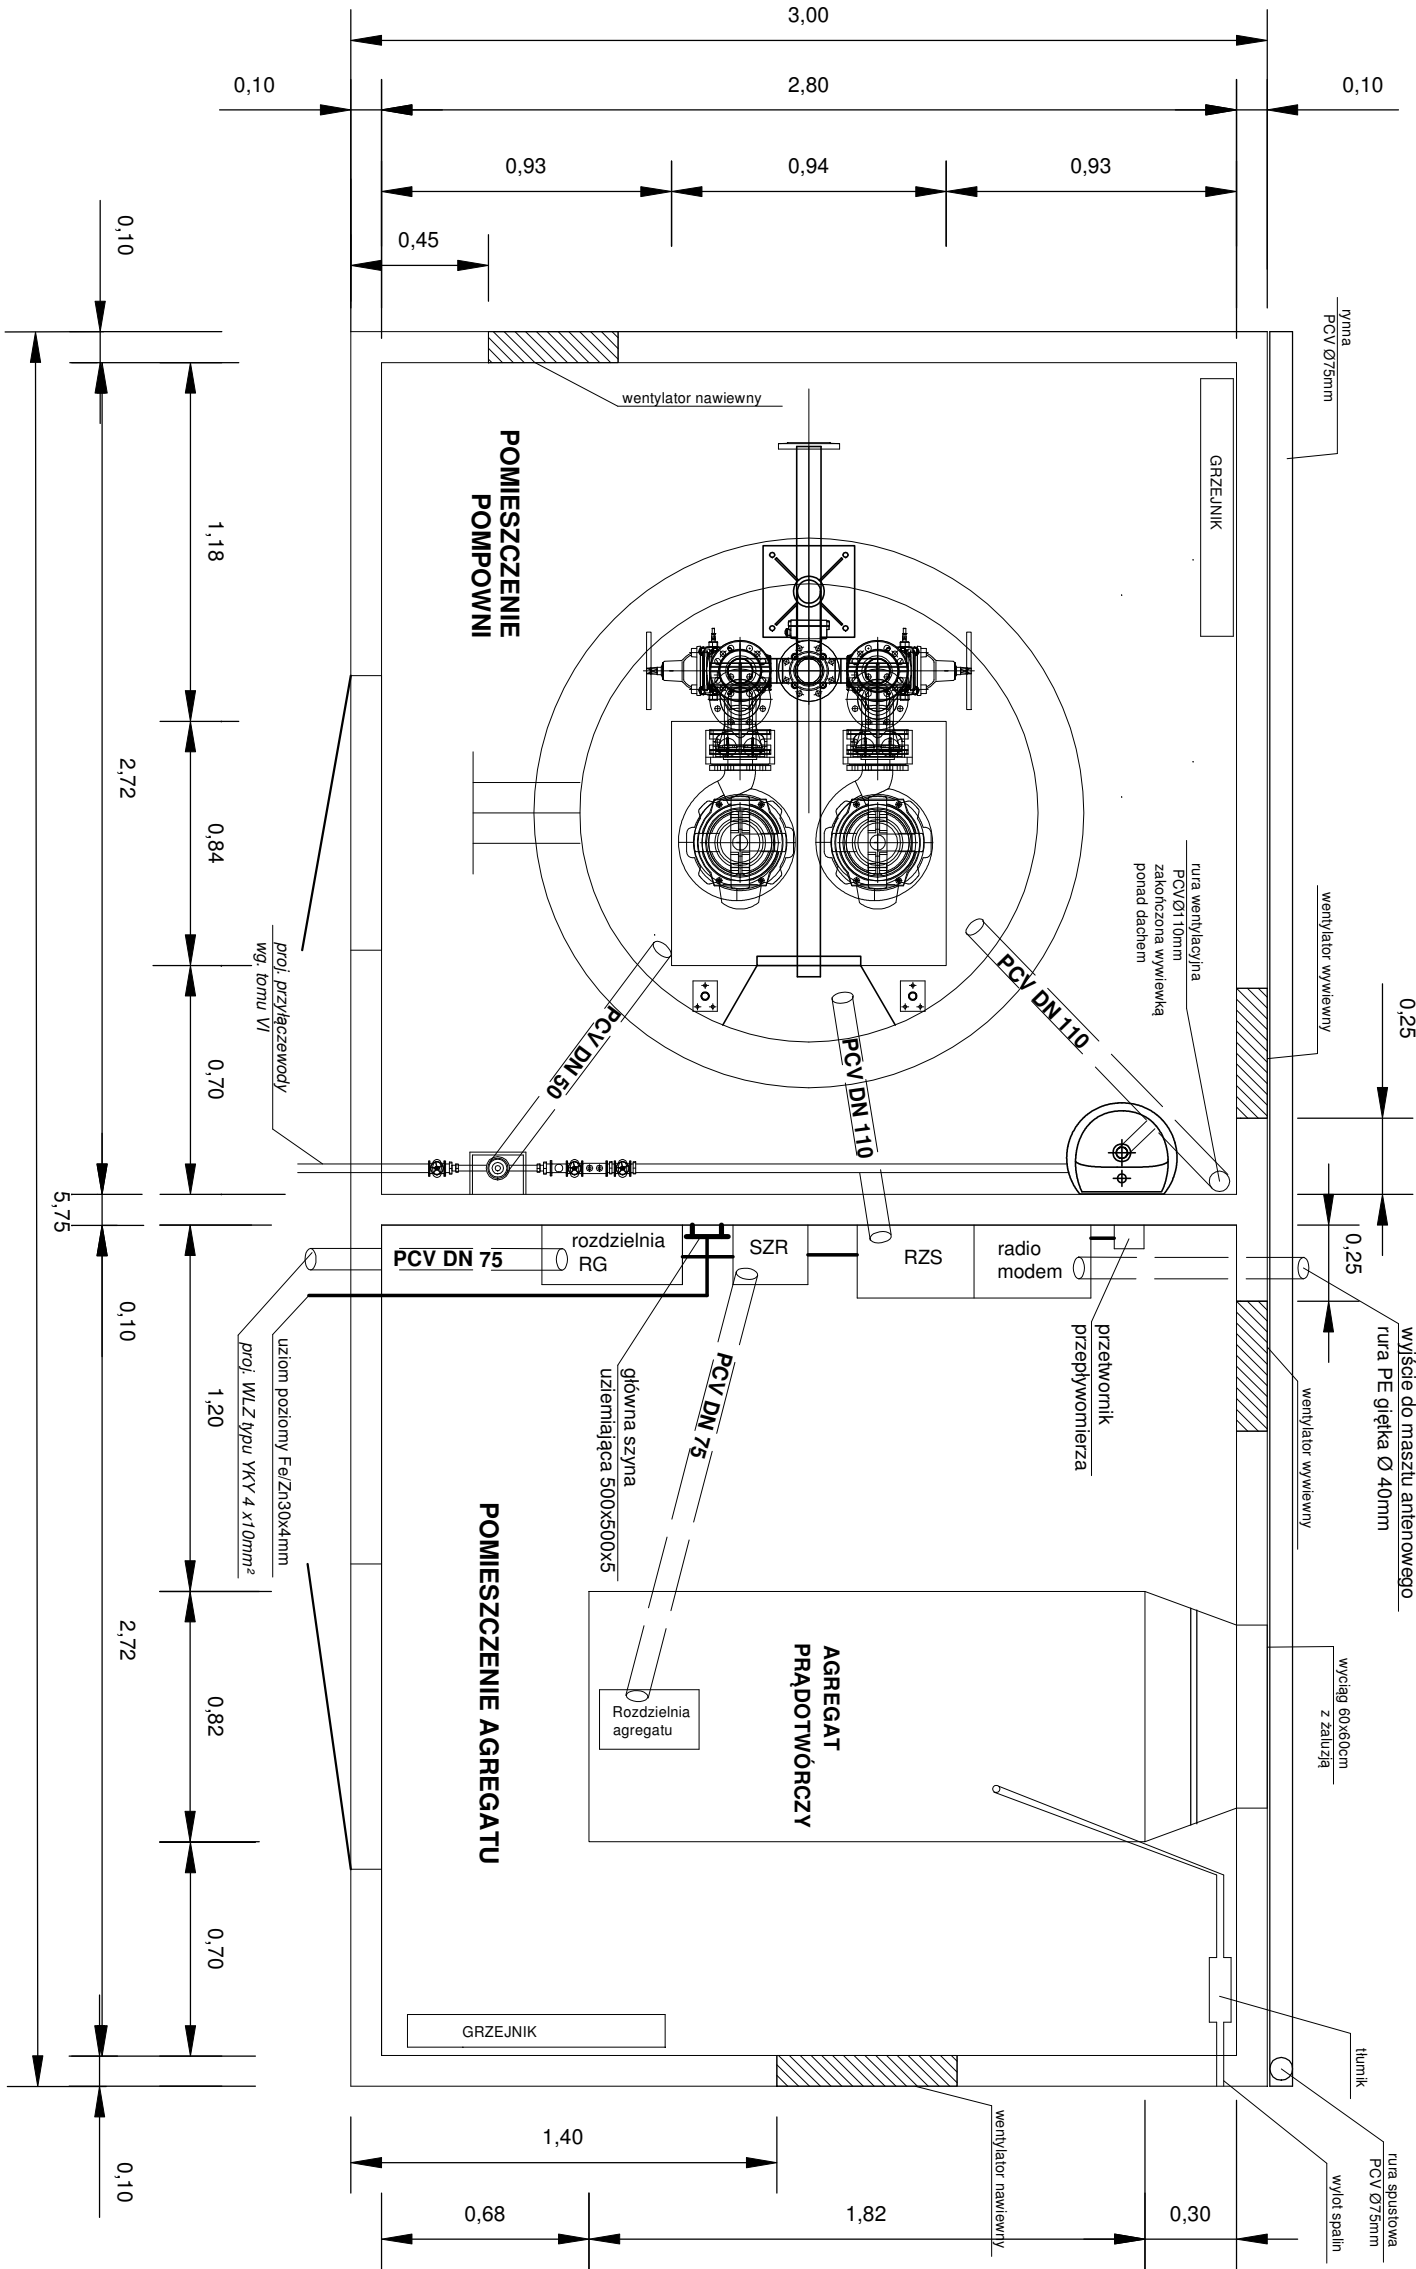

F.U.H. "Elkompleks" 42-200 Częstochowa ul.Chopina 17			
tel.:34 365-83-88			
PROJEKT BUDOWLANY-część elektryczna			
TEMAT	PROJ. BUDOWLANY SIECI KANALIZACJI SANITARNEJ GRAWITACYJNEJ I TŁOCZNEJ WRAZ Z PRZYLĄCZAMI ORAZ DWÓCH PRZEPOMPOWNI ŚCIEKÓW WRAZ Z INFRASTRUKTURĄ TOWARZYSZĄCĄ.		
OBIEKT	Przepompownia P2-Przymiłowice,ul.Kiełnicka,dz.nr.239/24		
TREŚĆ RYSUNKU	Rzut przyziemia.		
PROJEKTOWAŁ	mgr inż. Krzysztof GRAJEŻ Nr Upr. UAN-734230/92 w zakresie sieci i instal. elektrycznych		NR RYS. 4
DATA OPRACOWANIA:	kwiecień 2015r.	SKALA 1:25	