


ORIENTACJA

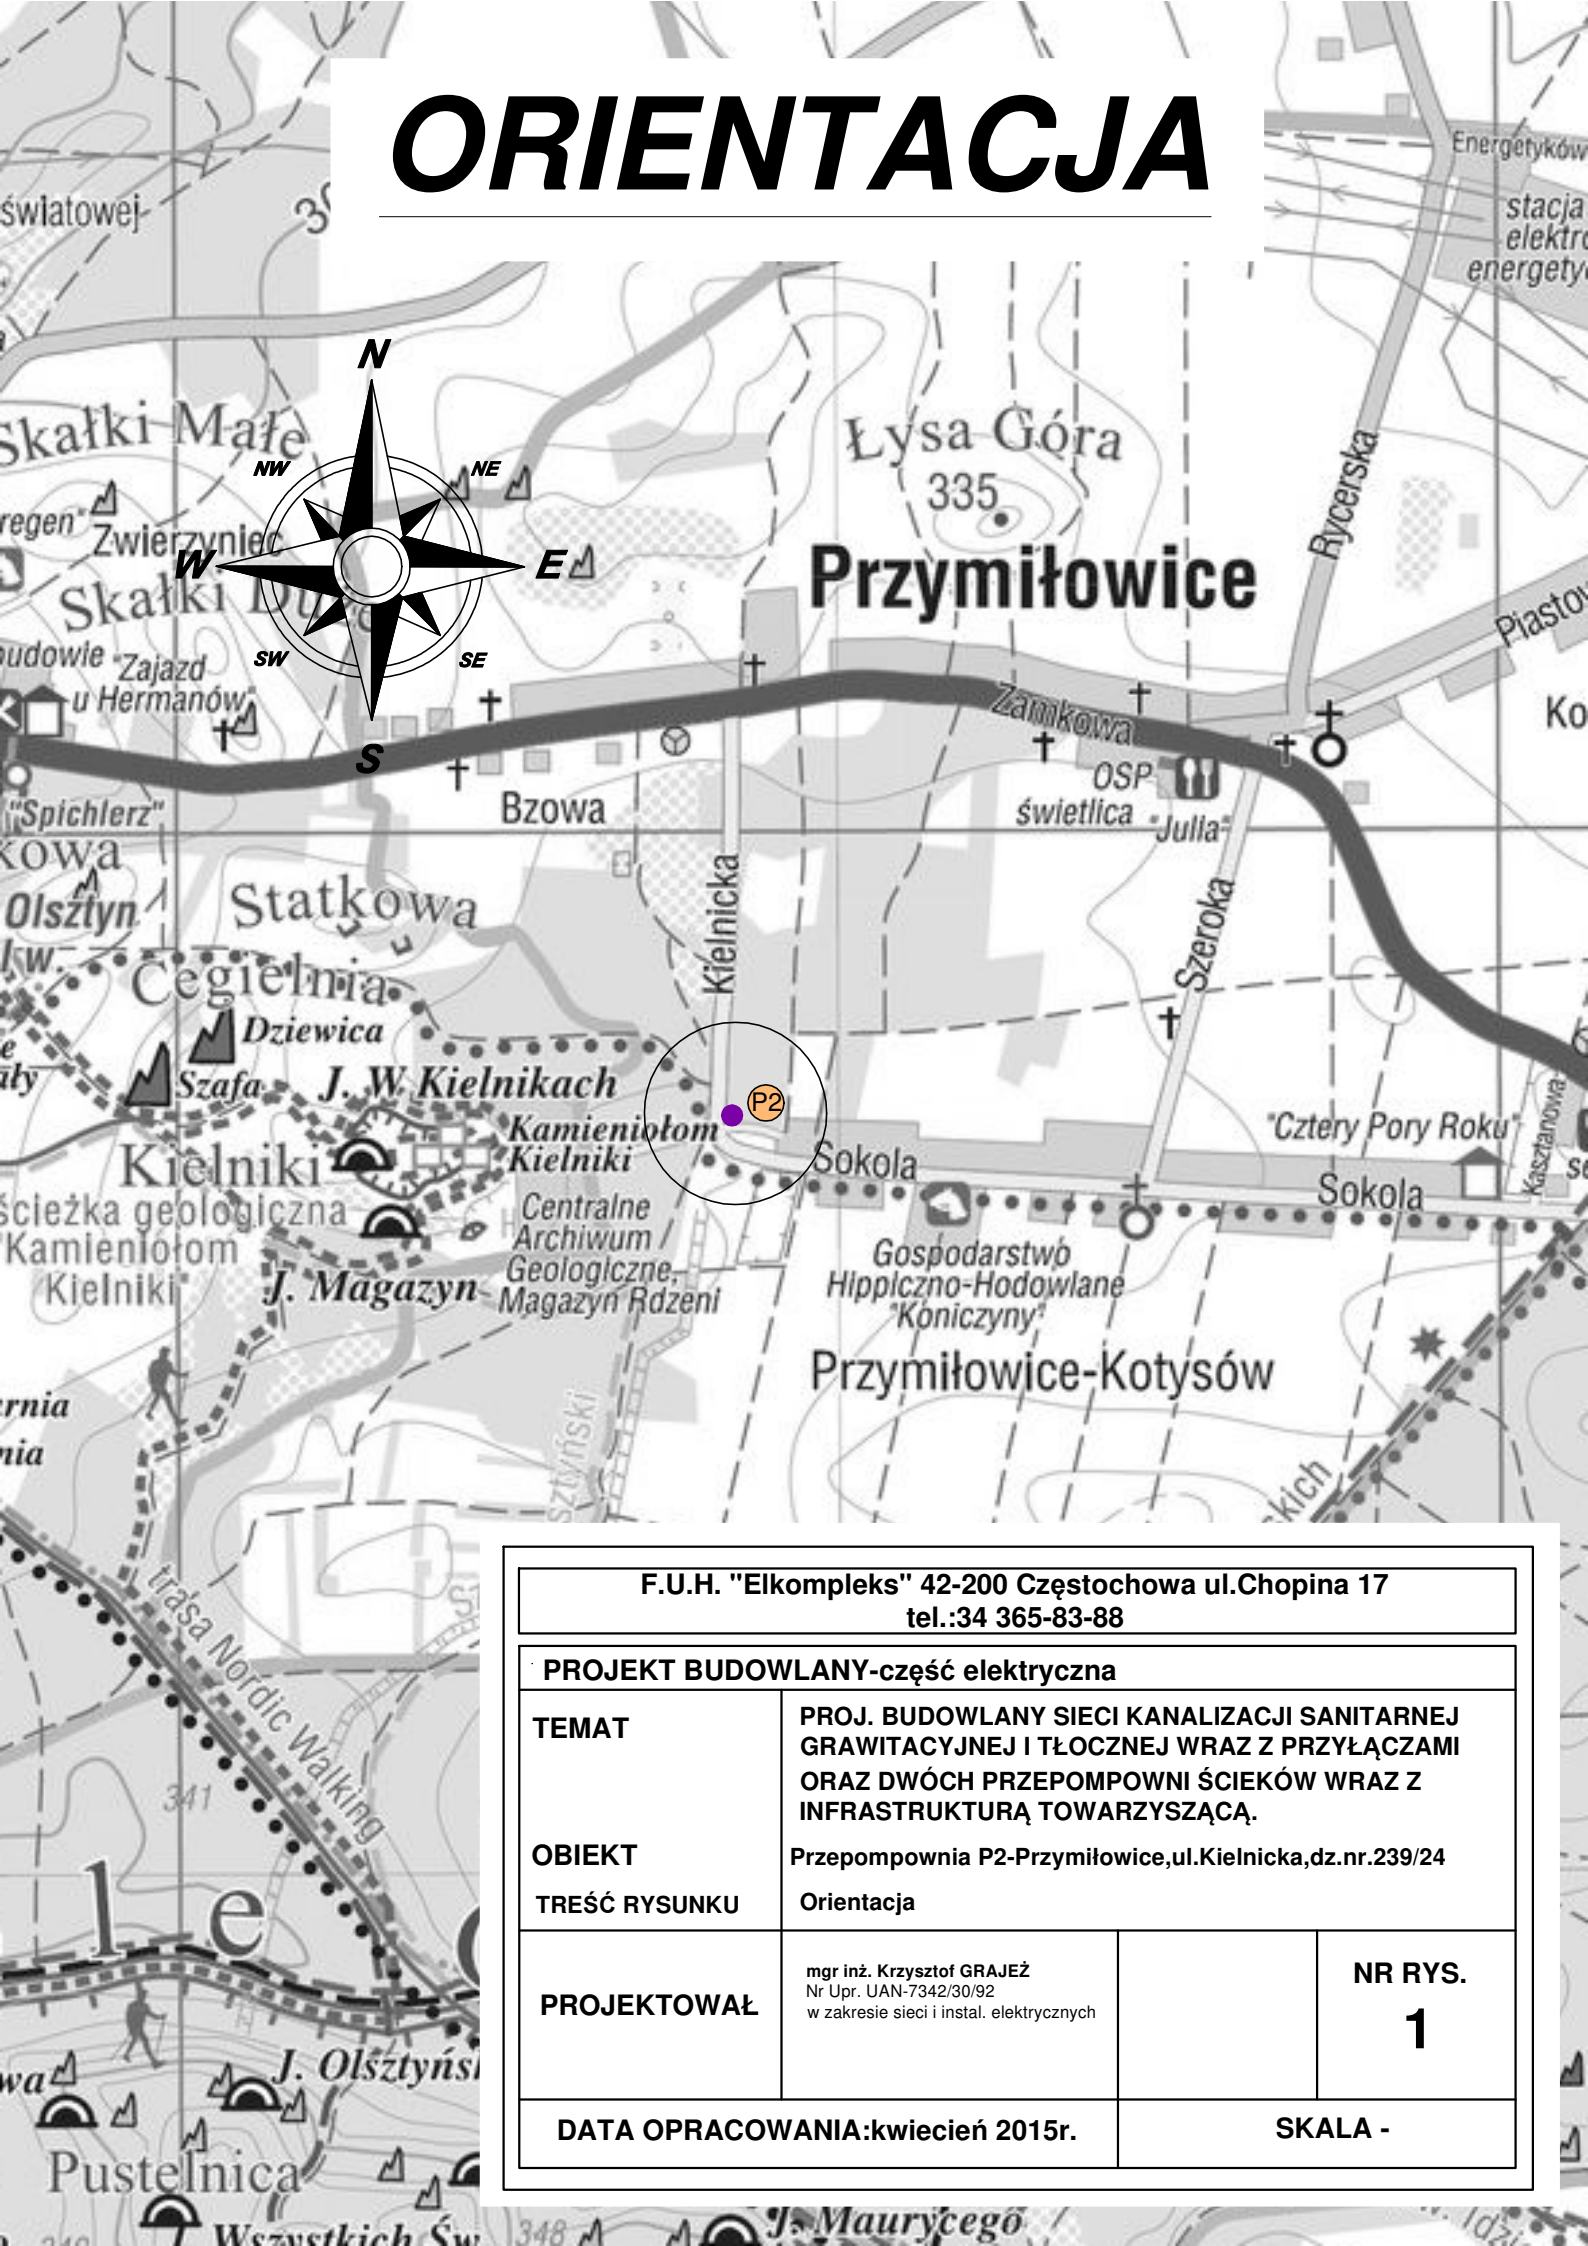

F.U.H. "Elkompleks" 42-200 Częstochowa ul.Chopina 17
tel.:34 365-83-88

PROJEKT BUDOWLANY-część elektryczna

TEMAT	PROJ. BUDOWLANY SIECI KANALIZACJI SANITARNEJ GRAWITACYJNEJ I TŁOCZNEJ WRAZ Z PRZYŁĄCZAMI ORAZ DWÓCH PRZEPOMPOWNI ŚCIEKÓW WRAZ Z INFRASTRUKTURĄ TOWARZYSZĄCĄ.		
OBIEKT	Przepompownia P2-Przemyłowice,ul.Kielnicka,dz.nr.239/24		
TREŚĆ RYSUNKU	Orientacja		
PROJEKTOWAŁ	mgr inż. Krzysztof GRAJEŻ Nr Upr. UAN-7342/30/92 w zakresie sieci i instal. elektrycznych		NR RYS. 1
DATA OPRACOWANIA:kwiecień 2015r.		SKALA -	