


ulica Kościelna						
RZĘDNE [m n.p.m]						
L.P	Hektometr - hm	ZJAZD W OSI - a	NA KRAWĘŻNIKU - b	IST. ZJAZDU	Długość - L [m]	Spadek zjazdu i [%]
1	0+47,70	332,07	332,07	332,20	1,50	8,67
2	0+77,60	331,44	331,44	331,66	2,00	11,00
3	1+23,80	330,58	330,66	330,70	0,70	5,71
4	1+46,85	330,36	330,44	330,10	7,20	-4,72
5	1+60,55	330,20	330,24	330,00	2,75	-8,73


PARAMETRY ZJAZDÓW LEWYCH						
ulica Kościelna						
RZĘDNE [m n.p.m]						
L.P	Hektometr - hm	ZJAZD W OSI - a	NA KRAWĘŻNIKU - b	IST. ZJAZDU	Długość - L [m]	Spadek zjazdu i [%]
1	0+18,45	332,75	332,83	332,78	1,10	-4,55
2	0+73,80	331,52	331,60	331,64	4,35	0,92
3	0+86,95	331,25	331,33	331,50	5,30	3,21
4	1+08,45	330,79	330,87	330,87	4,00	0,00
5	1+18,50	330,66	330,66	330,62	8,20	-0,49
6	1+42,30	330,40	330,40	330,51	3,90	2,82

ulica Sosnowa						
7	0+27,95	329,68	329,77	329,85	2,00	4,00
8	0+58,65	329,34	329,43	329,35	2,45	-3,27
9	1+55,05	331,24	331,32	331,1	7,10	-3,10
10	1+75,50	331,35	331,43	331,55	2,50	4,80




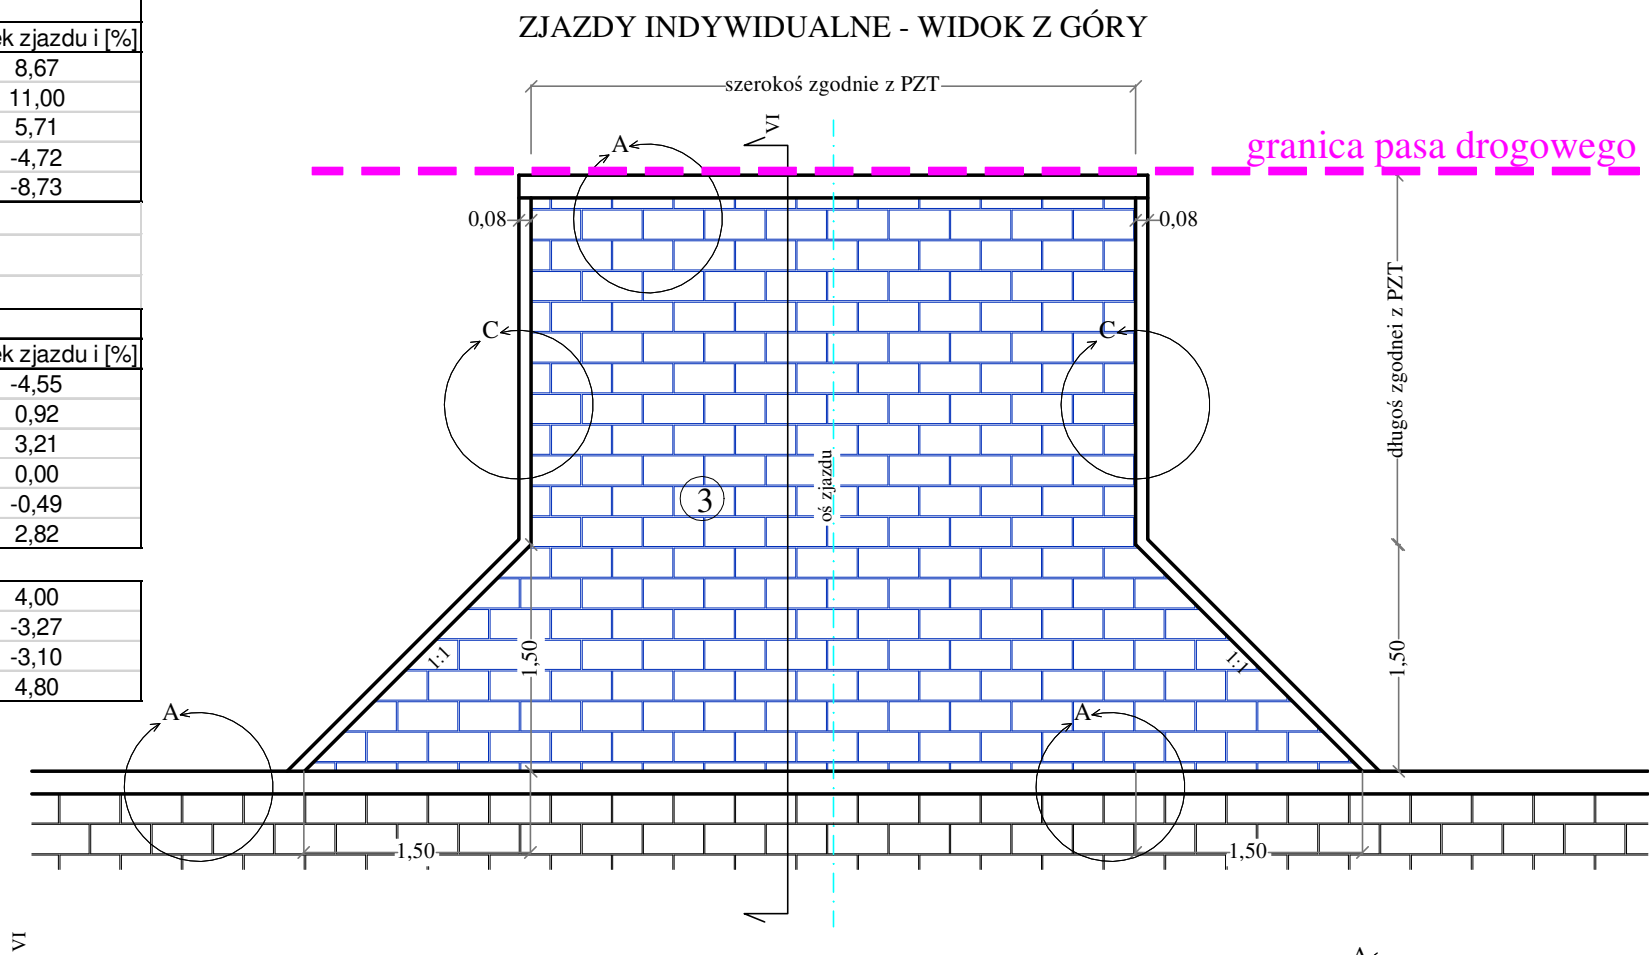


granica pasa drogowego

os. zjazdu

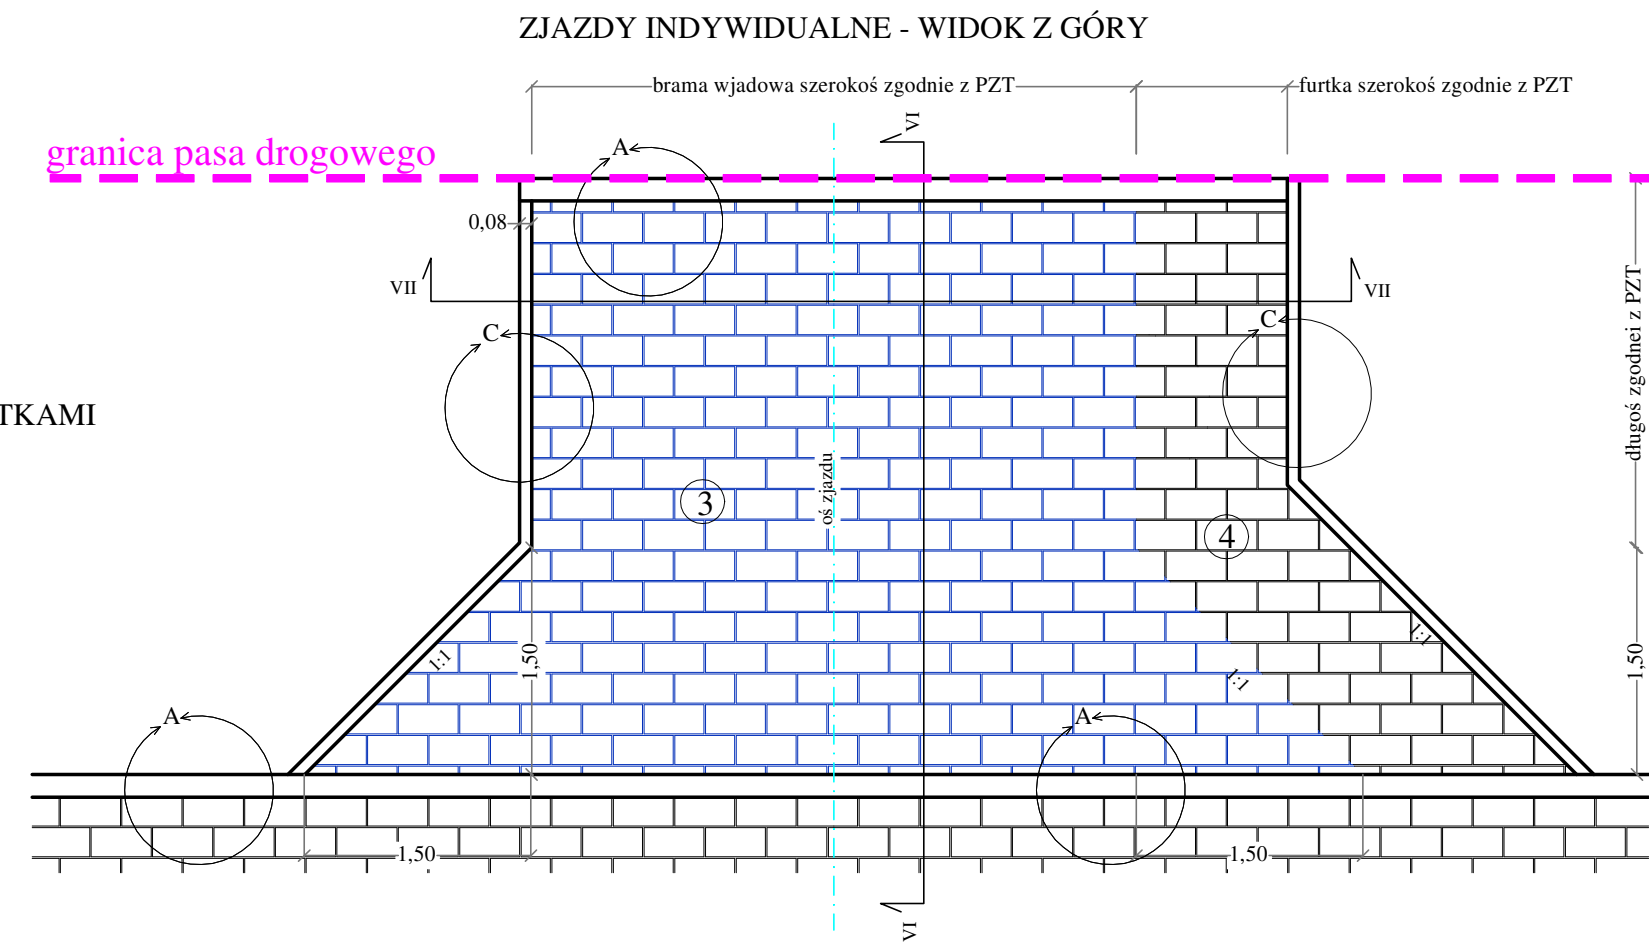

granica pasa drogowego

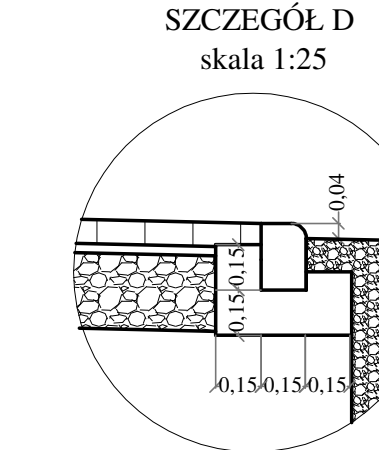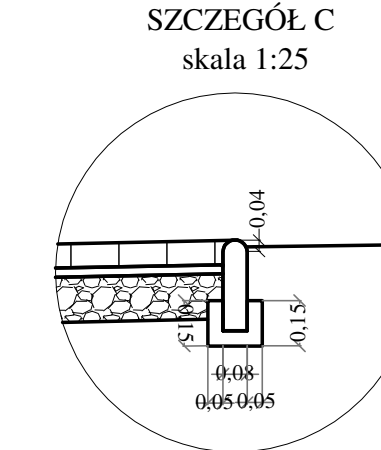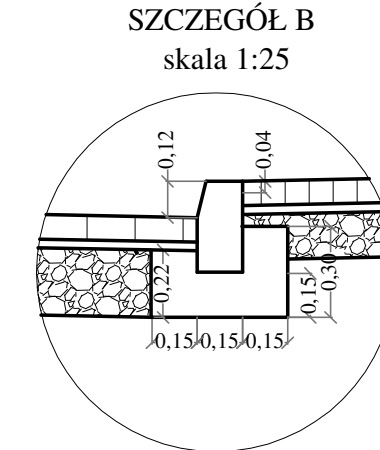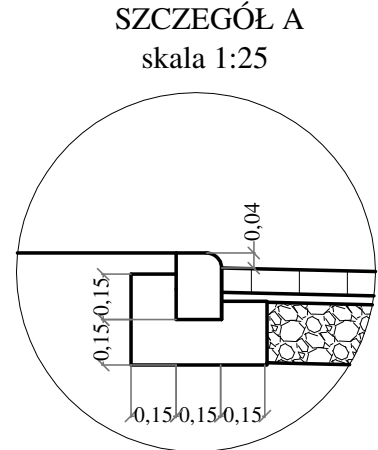

- A,D - krawężnik betonowy najazdowy 15x22cm na ławie betonowej z oporem (beton C12/15)
B - krawężnik betonowy 15x30cm na ławie betonowej z oporem (beton C12/15)
C - obrzeże betonowe 8x30cm na ławie betonowej z oporem (beton C12/15)

UWAGA:

Podłoże należy doprowadzić do gruntu G1 o parametrach dla KR1:
E₂=80 MPa

Kategoria ruchu: KR1
Wauunki gruntowe: G1/G2
Warunki wodne: dobre

INWESTOR:	AK-BUD Konrad Galant ul. Czecha 6 m.20 42-224 Częstochowa Tel. 506-724-134 502-270-950
	Gmina Olsztyn Pl. Józefa Piłsudskiego 10 42-256 Olsztyn
TEMAT:	BUDOWA DRÓG W M. ZRĘBICE UL. KOŚCIELNA I UL. SOSNOWA GM. OLSZTYN
RYSUNEK:	Przekroje konstrukcyjne
PROJEKTOWAŁ:	mgr inż. Joanna Galant
SPRAWDZIŁ:	spec. inżynierska drogowa SLK/6241/PBD/15
Data:	mgr inż. Konrad Galant
	spec. inżynierska drogowa SLK/7892/PBD/18
Skala: 1:50	
Nr rysunku: 3	