


# SYTUACJA 1:100

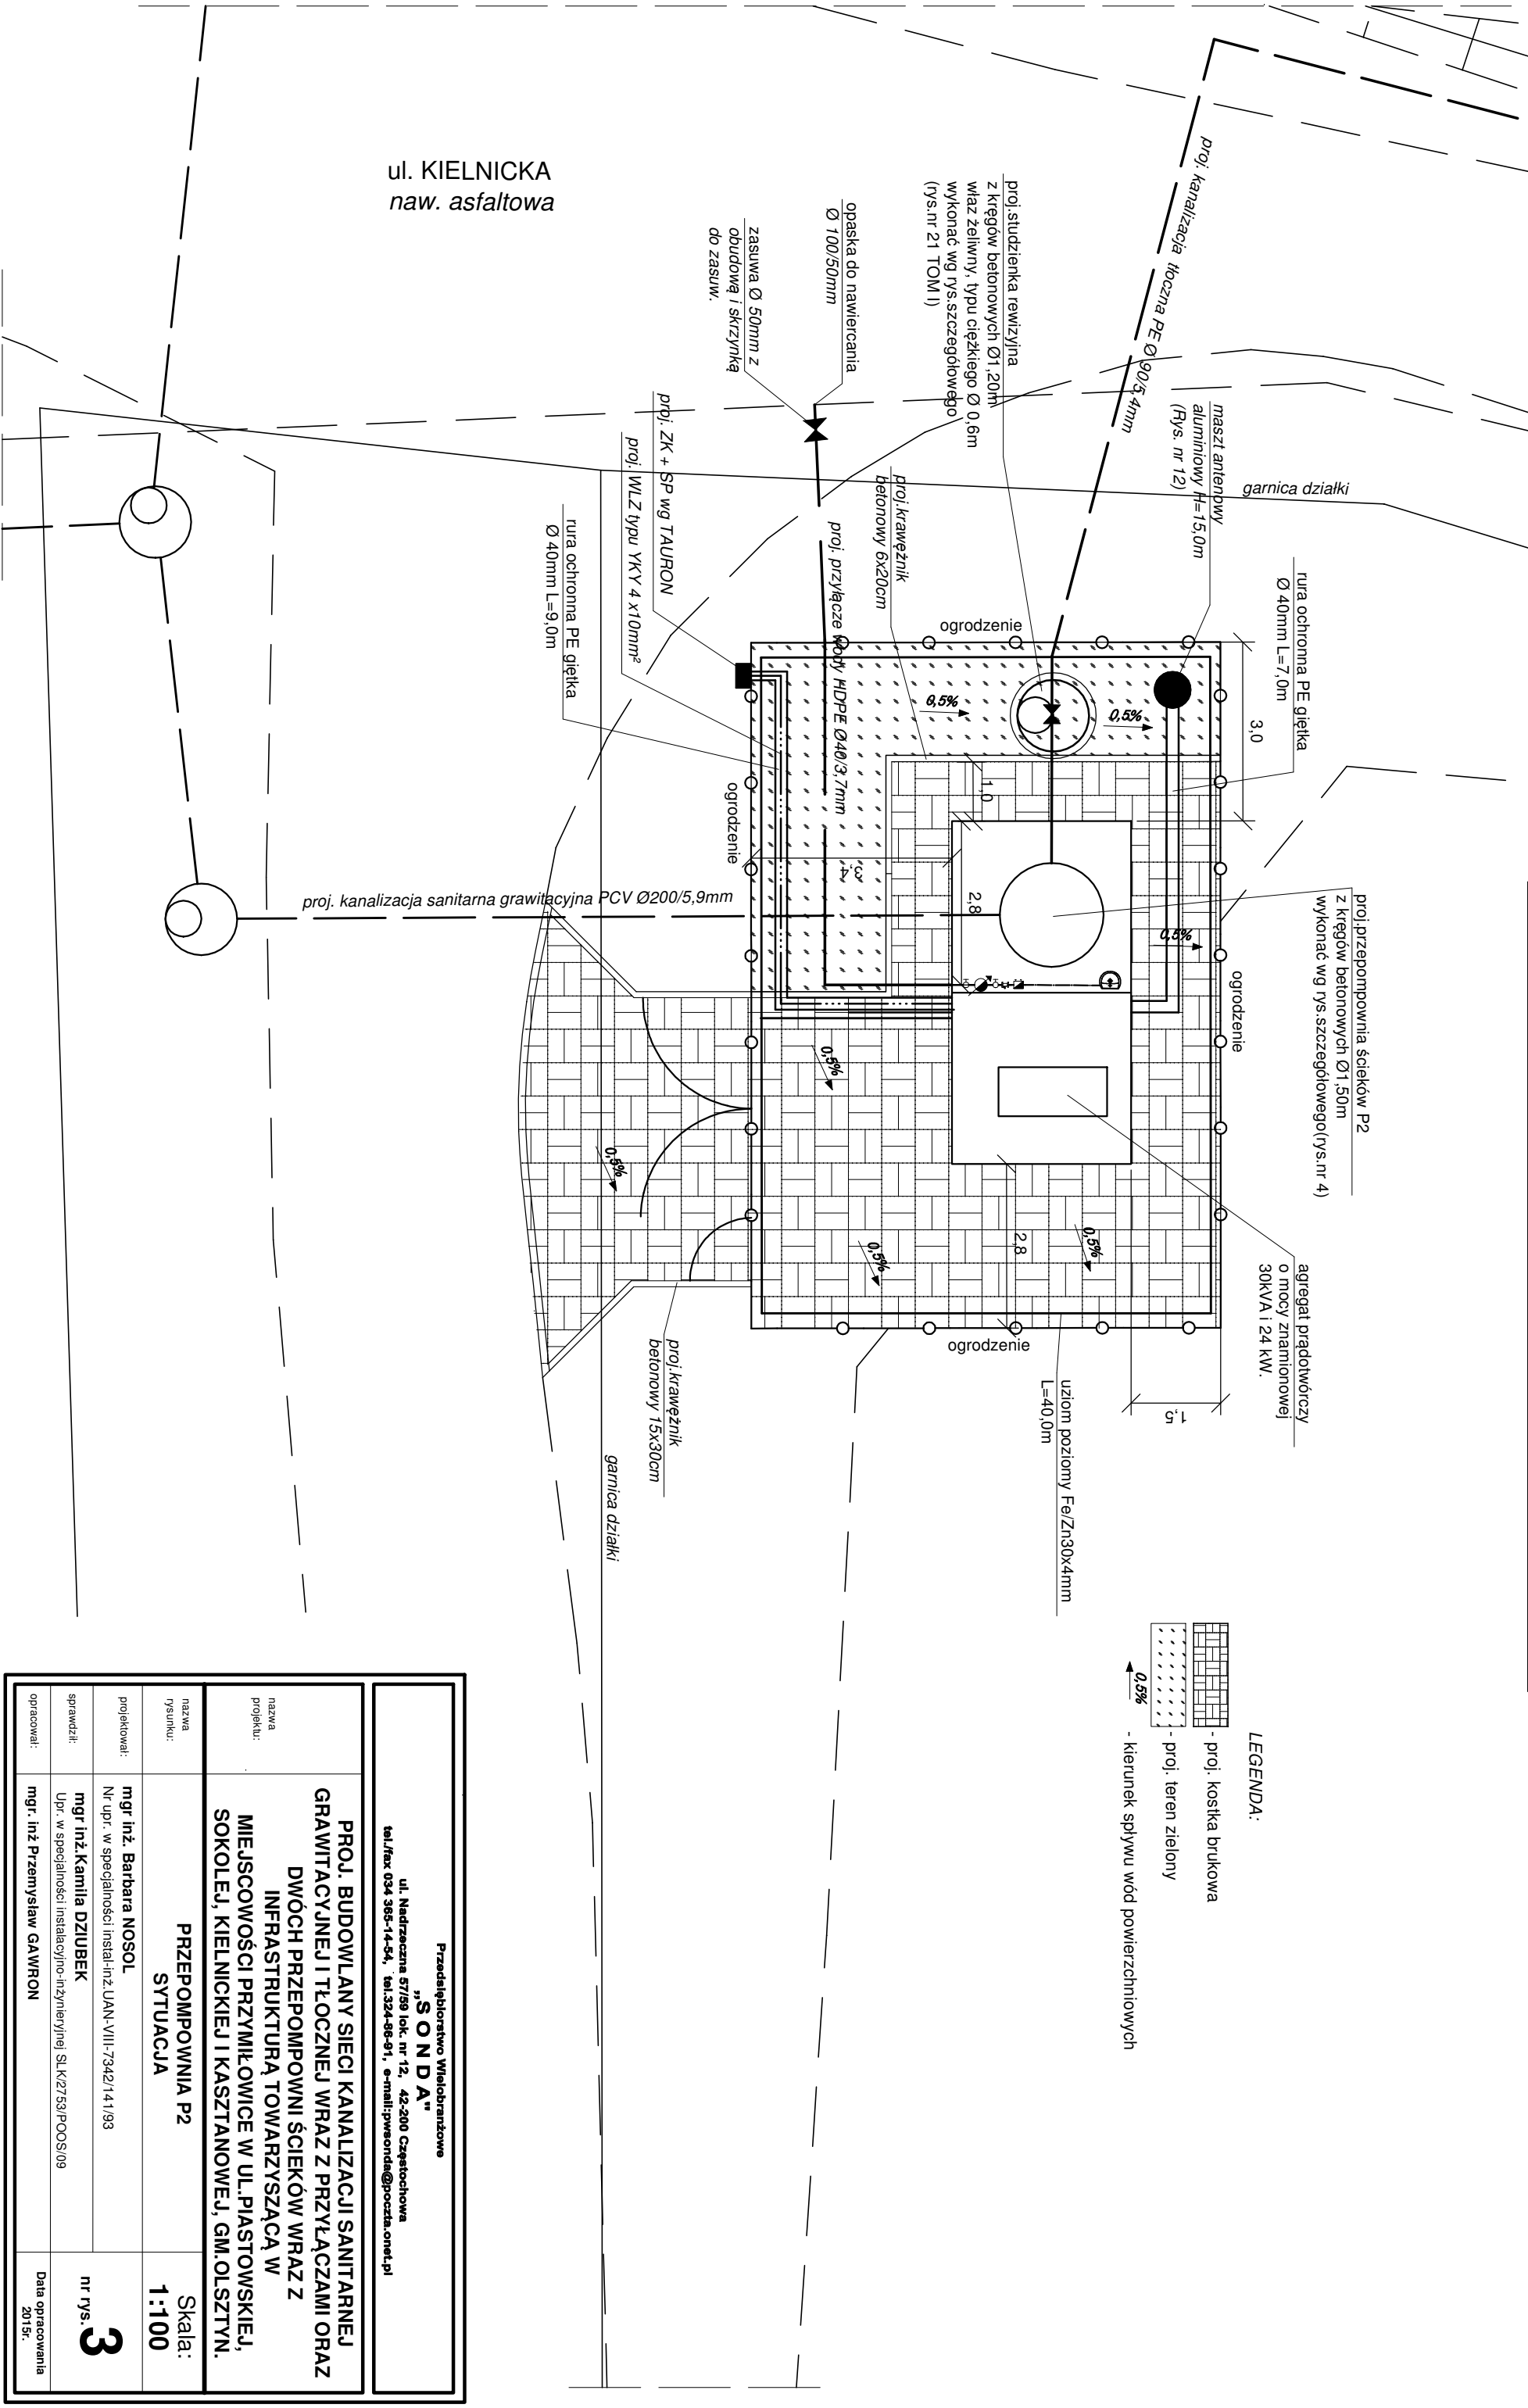

<p>Przedsiębiorstwo Włocławzańskie</p> <p><b>"SONDA"</b></p> <p>ul. Nadzarczna 57/59 lok. nr 12, 42-200 Częstochowa          tel./fax 034 385-14-54, tel.324-86-91, e-mail: pwsonda@poczta.onet.pl</p>	
<p>nazwa projektu:</p>	<p><b>PROJ. BUDOWLANY SIECI KANALIZACJI SANITARNEJ          GRAWITACYJNEJ I TŁOCZNEJ WRAZ Z PRZYŁĄCZAMI ORAZ          DWÓCH PRZEPOMPOWNI ŚCIEKÓW WRAZ Z          INFRASTRUKTURĄ TOWARZYSZĄCĄ W          MIEJSCOWOŚCI PRZYMIŁOWICE W UL.PIASTOWSKIEJ,          SOKOLEJ, KIELNICKIEJ I KASZTANOWEJ, GM. OLSZTYN.</b></p>
<p>nazwa rysunku:</p>	<p><b>PRZEPOMPOWNIĄ P2          SYTUACJA</b></p>
<p>projektował:</p>	<p><b>mgr inż. Barbara NOSOL</b></p>
<p>sprowadził:</p>	<p><b>mgr inż. Kamila DZUBEK</b></p>
<p>opracował:</p>	<p><b>mgr. inż. Przemysław GAWRON</b></p>
<p>Data opracowania 2015r.</p>	<p>nr rys. <b>3</b></p>
<p>Skala: 1:100</p>	