


# SYTUACJA 1:100

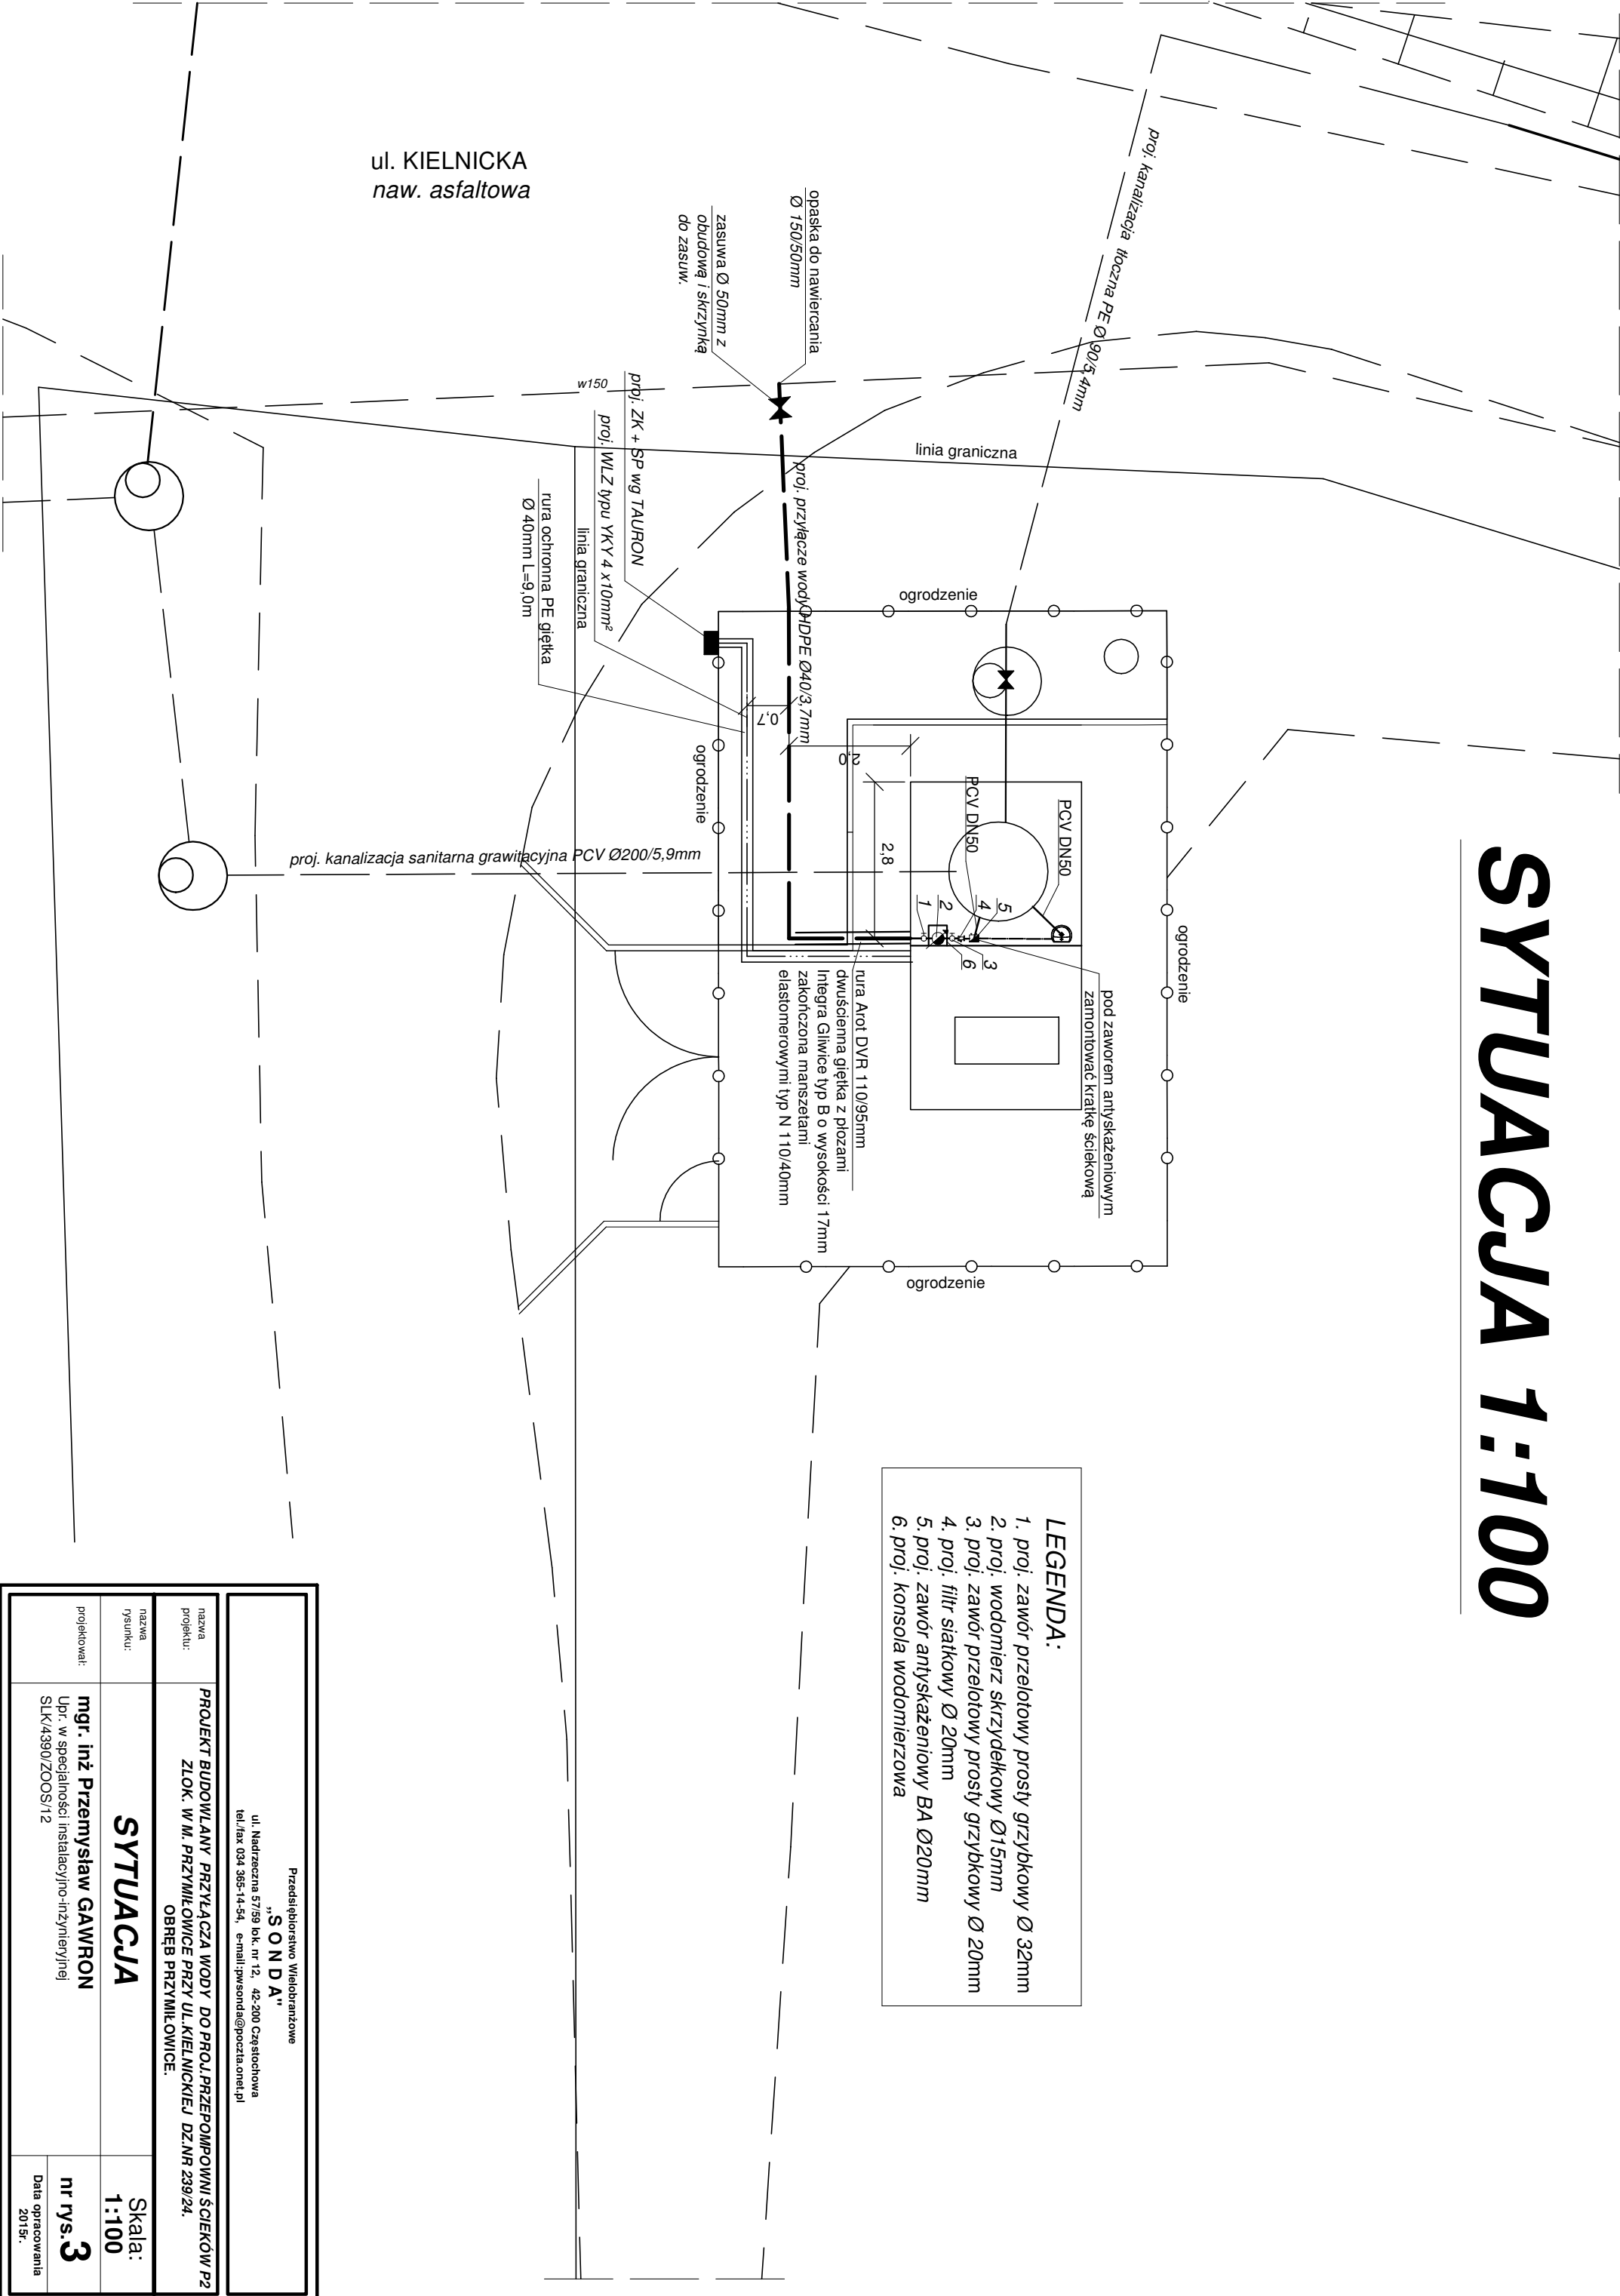

- LEGENDA:**
- 1. proj. zawór przelotowy prosty grzybkowy Ø 32mm
  - 2. proj. wodomierz skrzydełkowy Ø15mm
  - 3. proj. zawór przelotowy prosty grzybkowy Ø 20mm
  - 4. proj. filtr siatkowy Ø 20mm
  - 5. proj. zawór antyskażeniowy BA Ø20mm
  - 6. proj. konsola wodomierzowa

Przedsiębiorstwo Wielobranżowe <b>„SONDA”</b> ul. Nadreeczna 57/59 lok. nr 12, 42-200 Częstochowa tel./fax 034 365-14-54, e-mail: pwsonda@poczta.onet.pl			
nazwa projektu:	PROJEKT BUDOWLANY PRZYŁĄCZA WODY DO PROJ. PRZEPOMPOWNI ŚCIEKÓW P2 ZŁOK. W M. PRZYMŁÓWICE PRZY UL. KIELNICKIEJ DZ NR 239/24. OBRĘB PRZYMŁÓWICE.		
nazwa rysunku:	<b>SYTUACJA</b>		Skala: <b>1:100</b>
projektował:	<b>mgr. inż. Przemysław GAWRON</b> Upr. w specjalności instalacyjno-inżynierijnej SLK/4390/ZOOS/12		nr rys. <b>3</b> Data opracowania 2015r.